
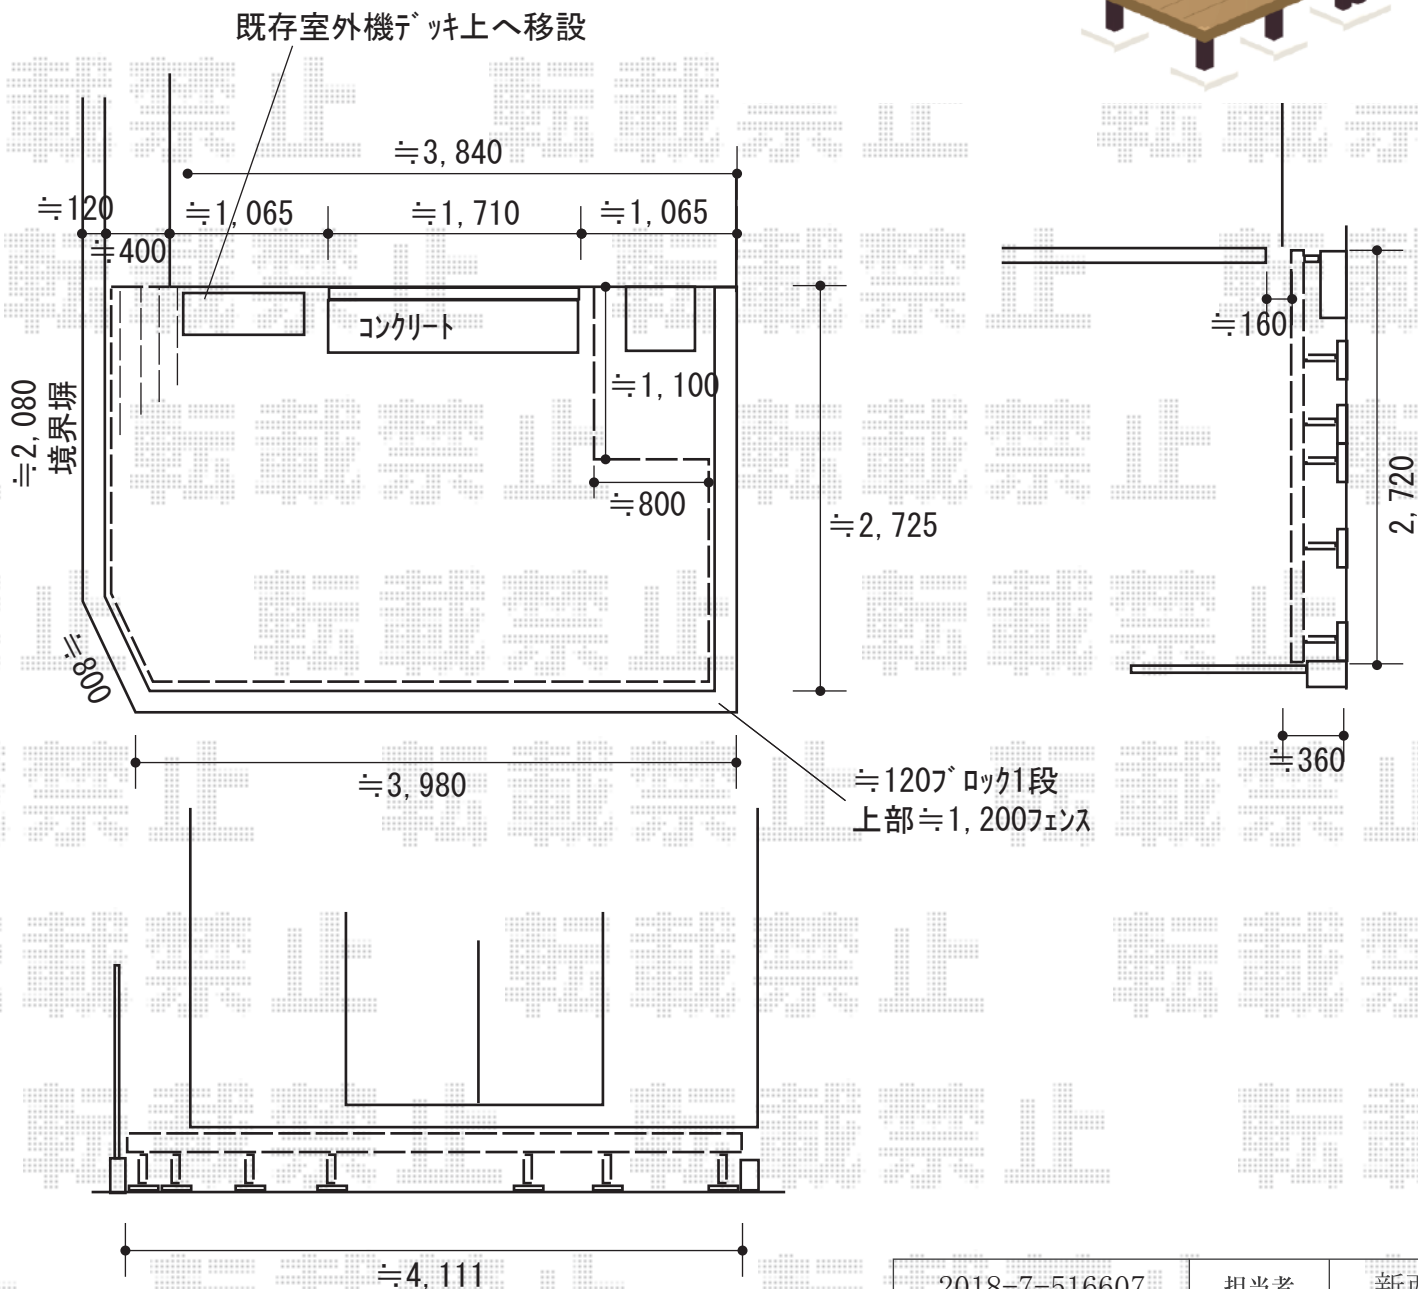


ウッドデッキ 施工概略図

YKK AP リウッドデッキ 200
 間口= 2.5間(4,451mm)
 出幅= 9尺(2,720mm)
 色： ナチュラルブラウン
 床板： 縦貼り
 幕板： 標準幕板
 束柱： Sタイプ(550mm) (色：カームブラック)

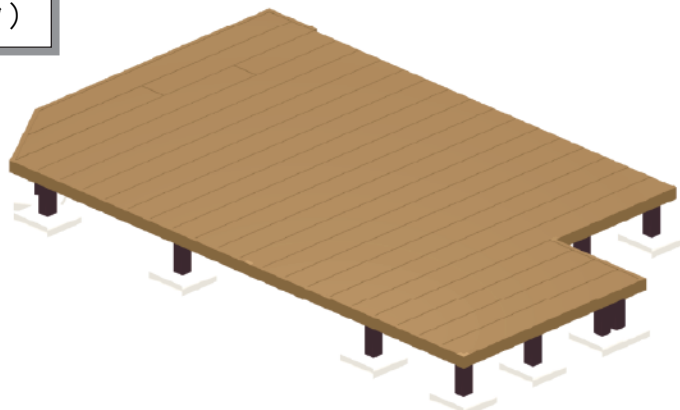

2018-7-516607	担当者	新西
---------------	-----	----