


カーポート 施工概略図

YKK AP レイナポートグラン 積雪～20cm対応  
幅= 2,700mm  
奥行= 5,768mm  
色： プラチナステン  
屋根材： ポリカーボネート（トーマイマツト）  
柱仕様： ハイルーフ柱仕様（有効高 約2,350mm）

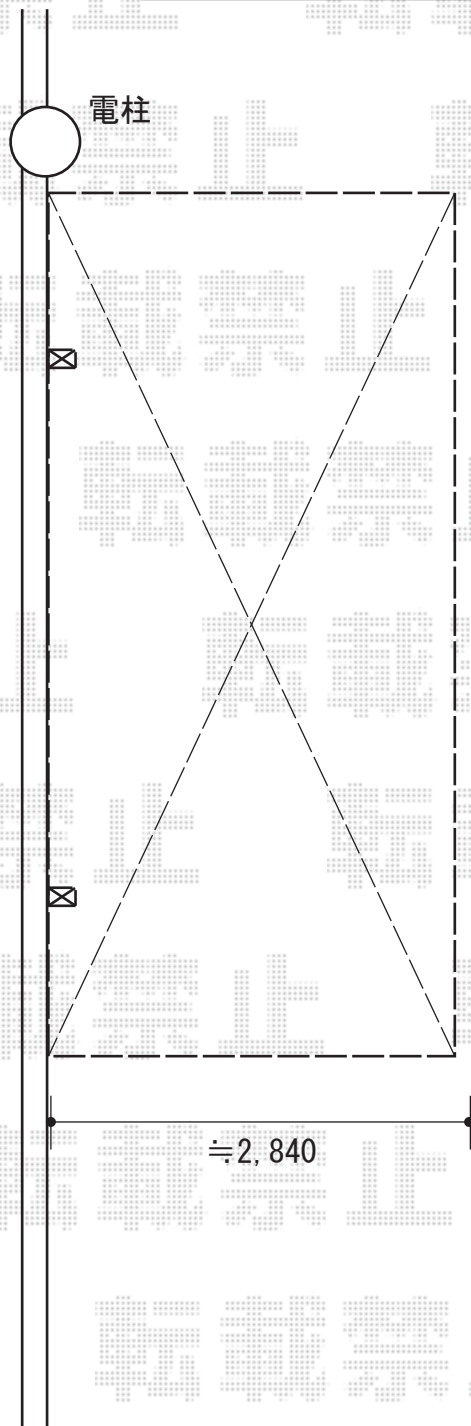

2018-7-516723

担当者

木挽