

カーポート 施工概略図

YKK AP レイナポートグラン 積雪～20cm対応


幅= 3,000mm

奥行= 5,400mm

色： プラチナステン

屋根材： 熱線遮断ポリカーボネート（色：【未定】）

柱仕様： ハイーフ柱仕様（有効高 約2,350mm）

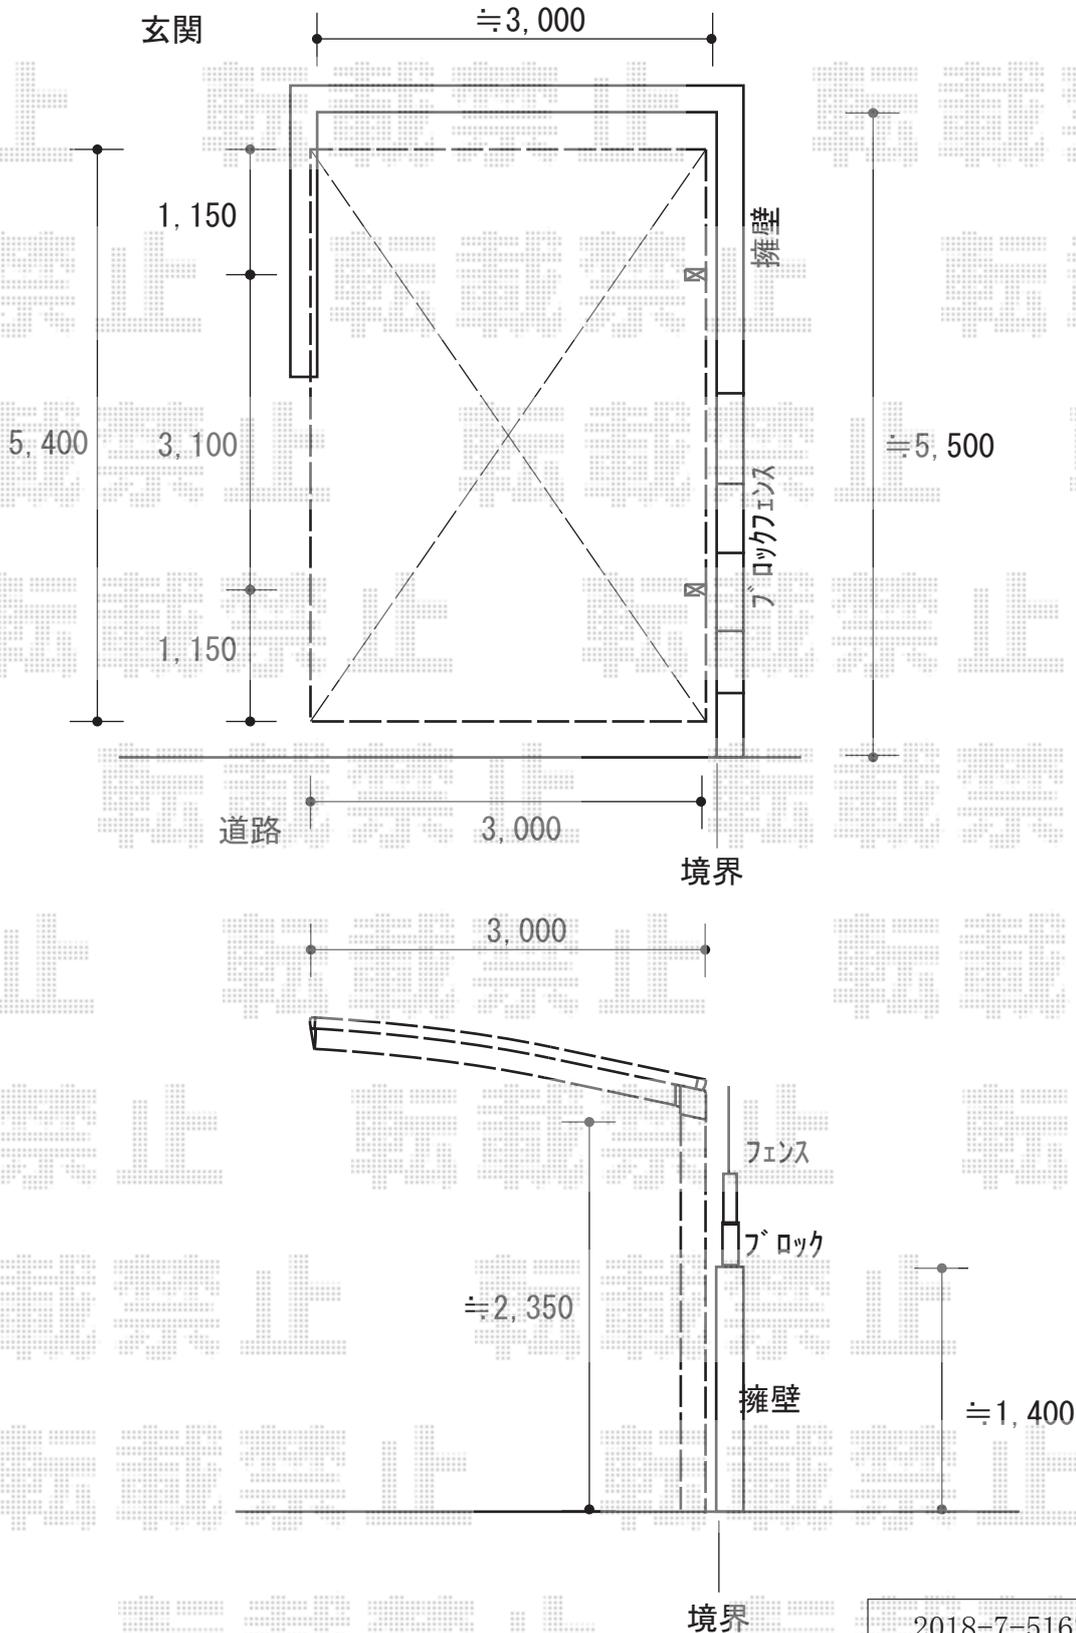

2018-7-516756

担当者

村上（公）