


フェンス 施工概略図

YKK AP ルシアスフェンスF04型 横板 複合カラー 自由柱施工
本体 (W×H) = (1,975×720mm) × 17枚
自由柱 : T80 × 25本
端部カバー : T80 × 6セット
エンドキャップ : 6セット
色 : 本体 : キャラメルチーク/枠・柱 : プラチナステン

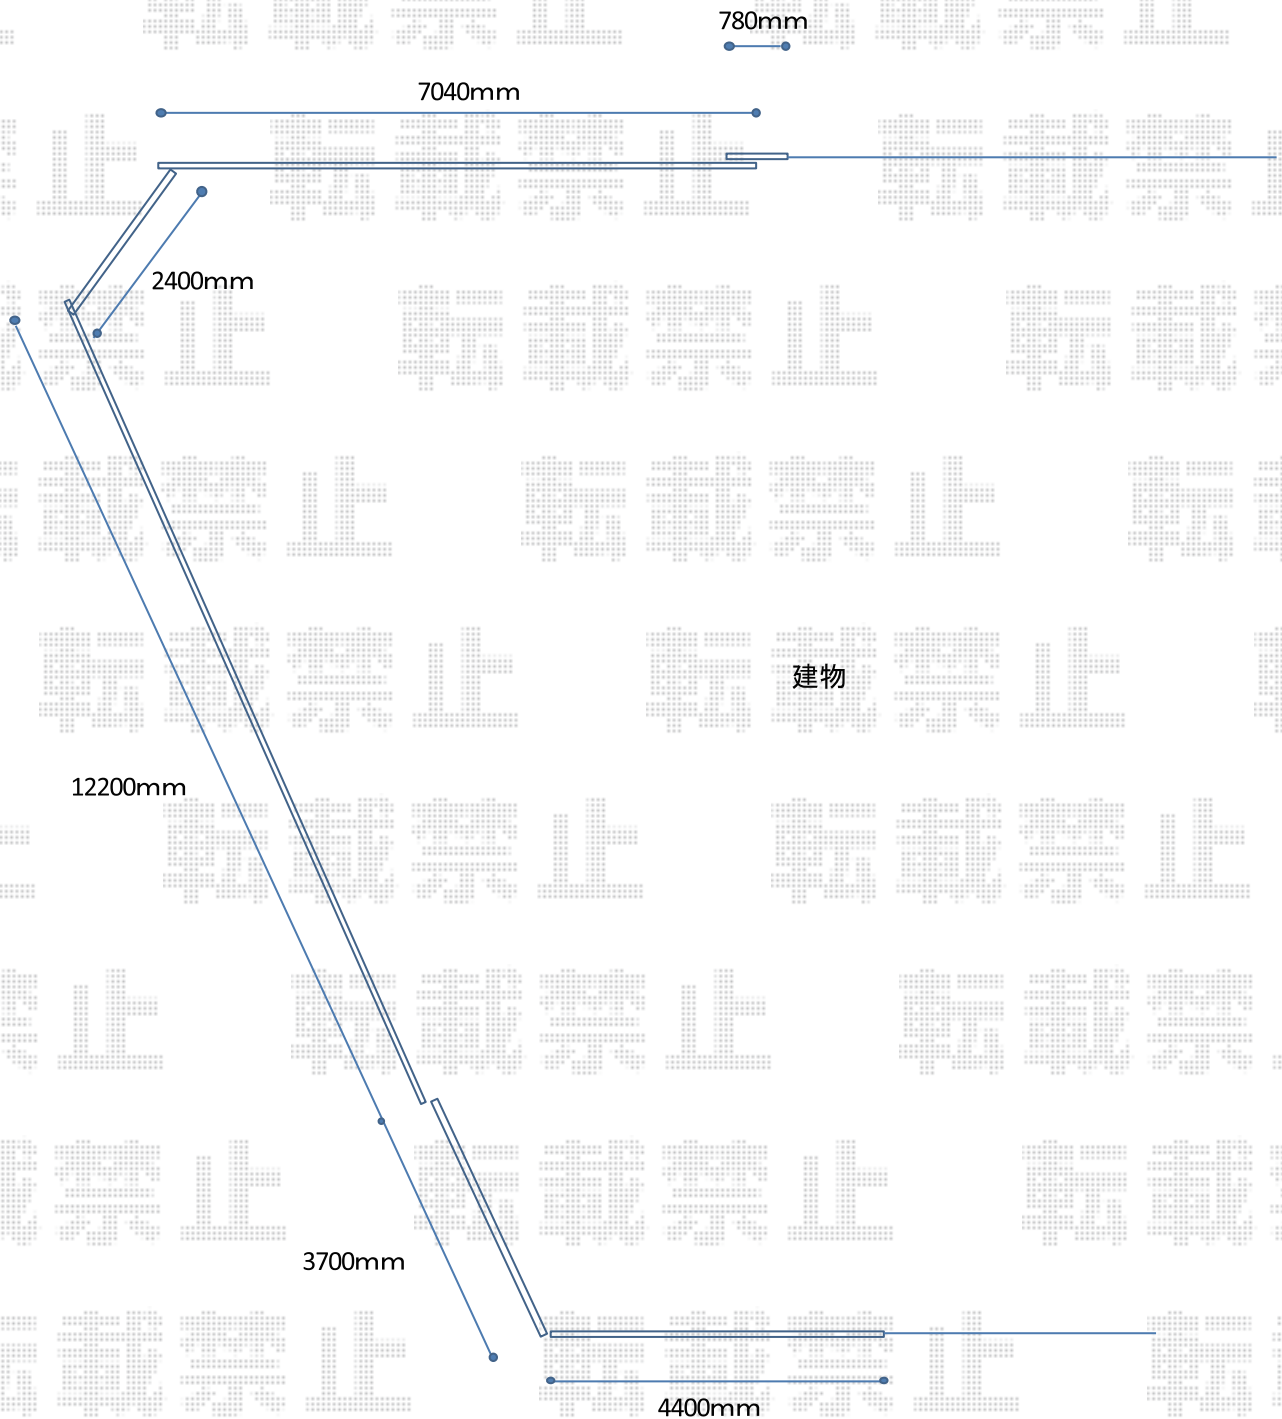

※コーナー部分は繋がりません。

2018-7-517072

担当者

新西