


カーポート 施工概略図

YKK AP エフルージュ ツイン 積雪~20cm対応  
 幅= 4,798mm  
 奥行= 5,768mm  
 色： ブラウン  
 屋根材： ポリカーボネート（色： クリアマット）  
 柱仕様： ハイロング柱仕様（有効高 約2,800mm）

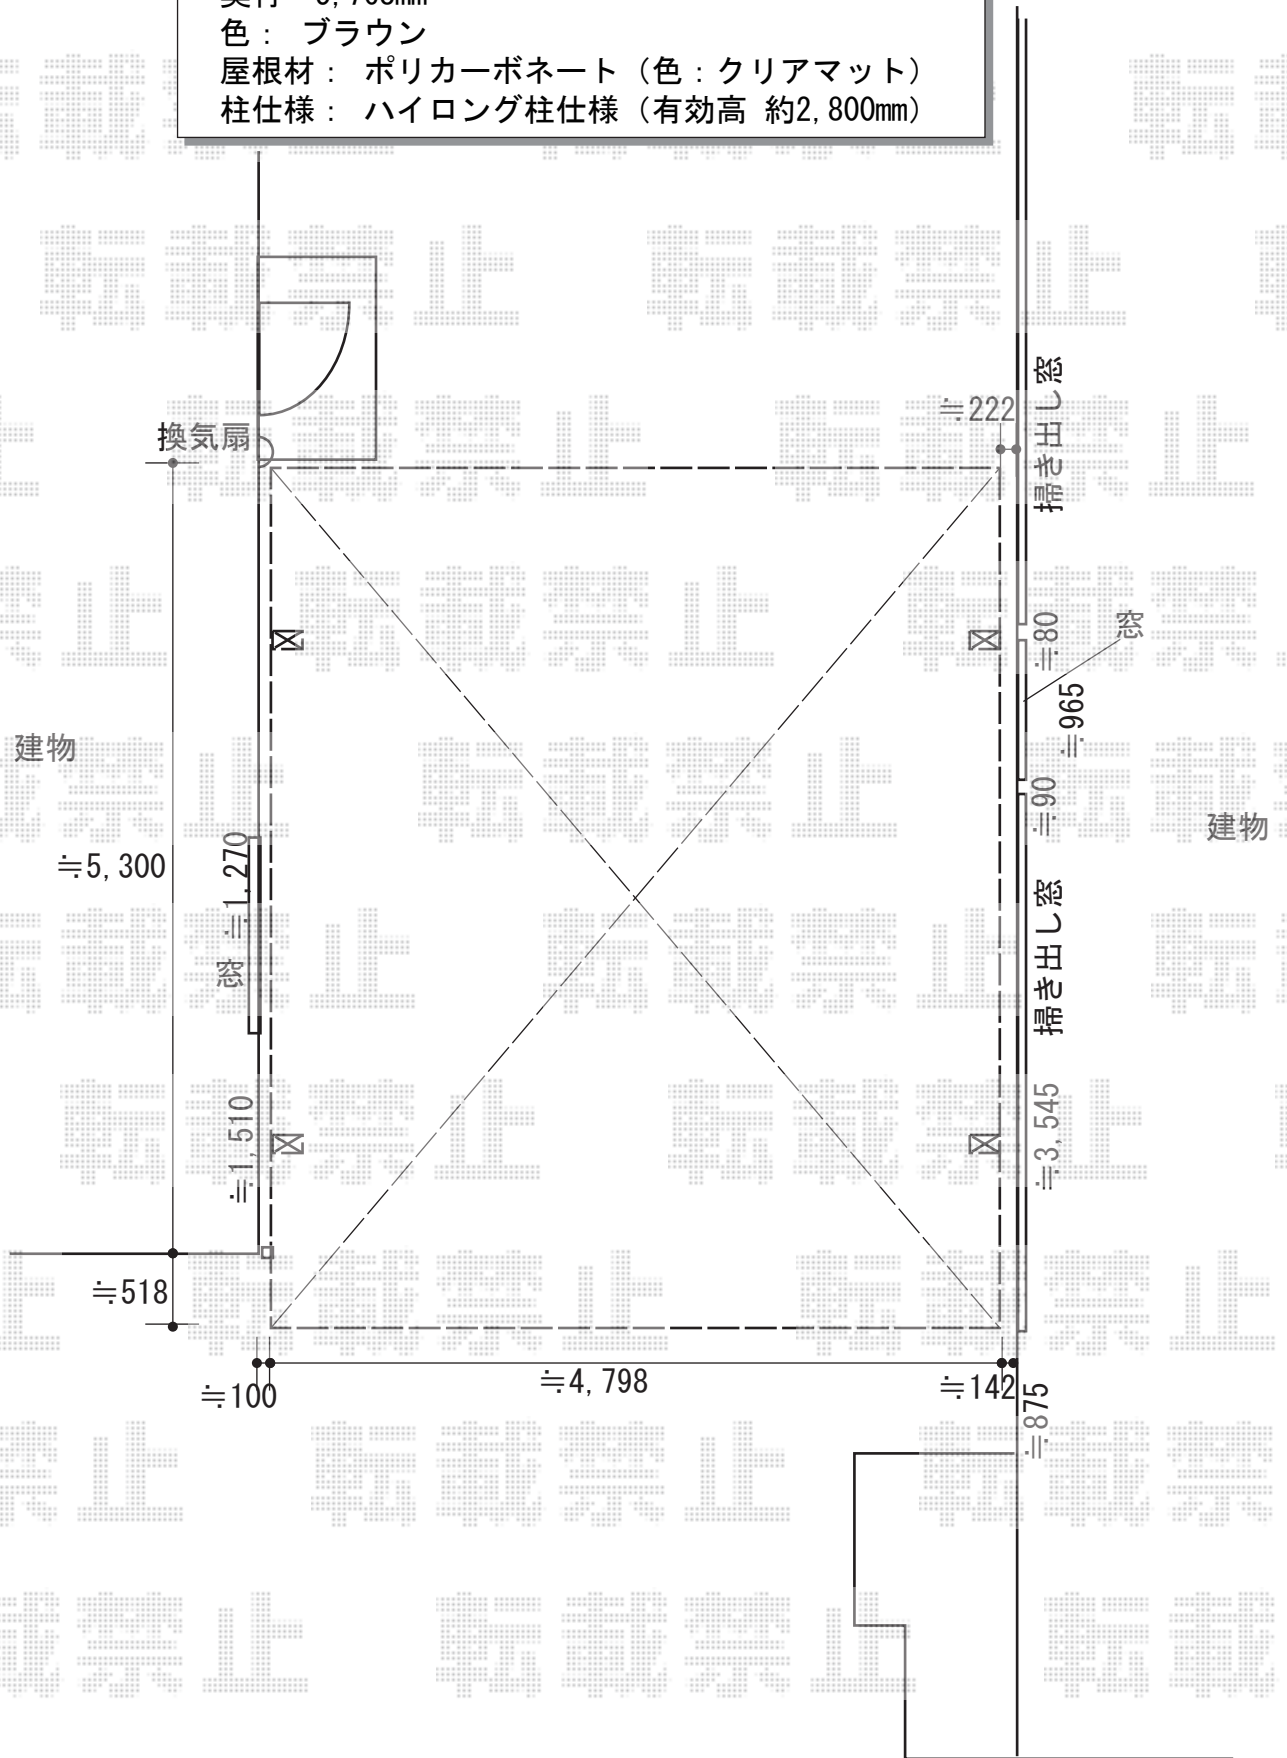

2018-7-517082 担当者 村上（公）