

カーポート 施工概略図

YKK AP 【ご提案】 レイナポートグラン50 積雪～50cm対応

幅= 2,700mm

奥行= 5,768mm

色： ホワイト

屋根材： 熱線遮断ポリカーボネート（アースブルーマット調）

柱仕様： 標準柱仕様（有効高 約2,000mm）


YKK AP レイナポートグラン50 着脱式サポート 標準・ハイルーフ兼用 3本入り×1セット

色： ホワイト

※納まりはイメージです。

設置位置は【仮】です。

施工時にご指定の程お願い致します。

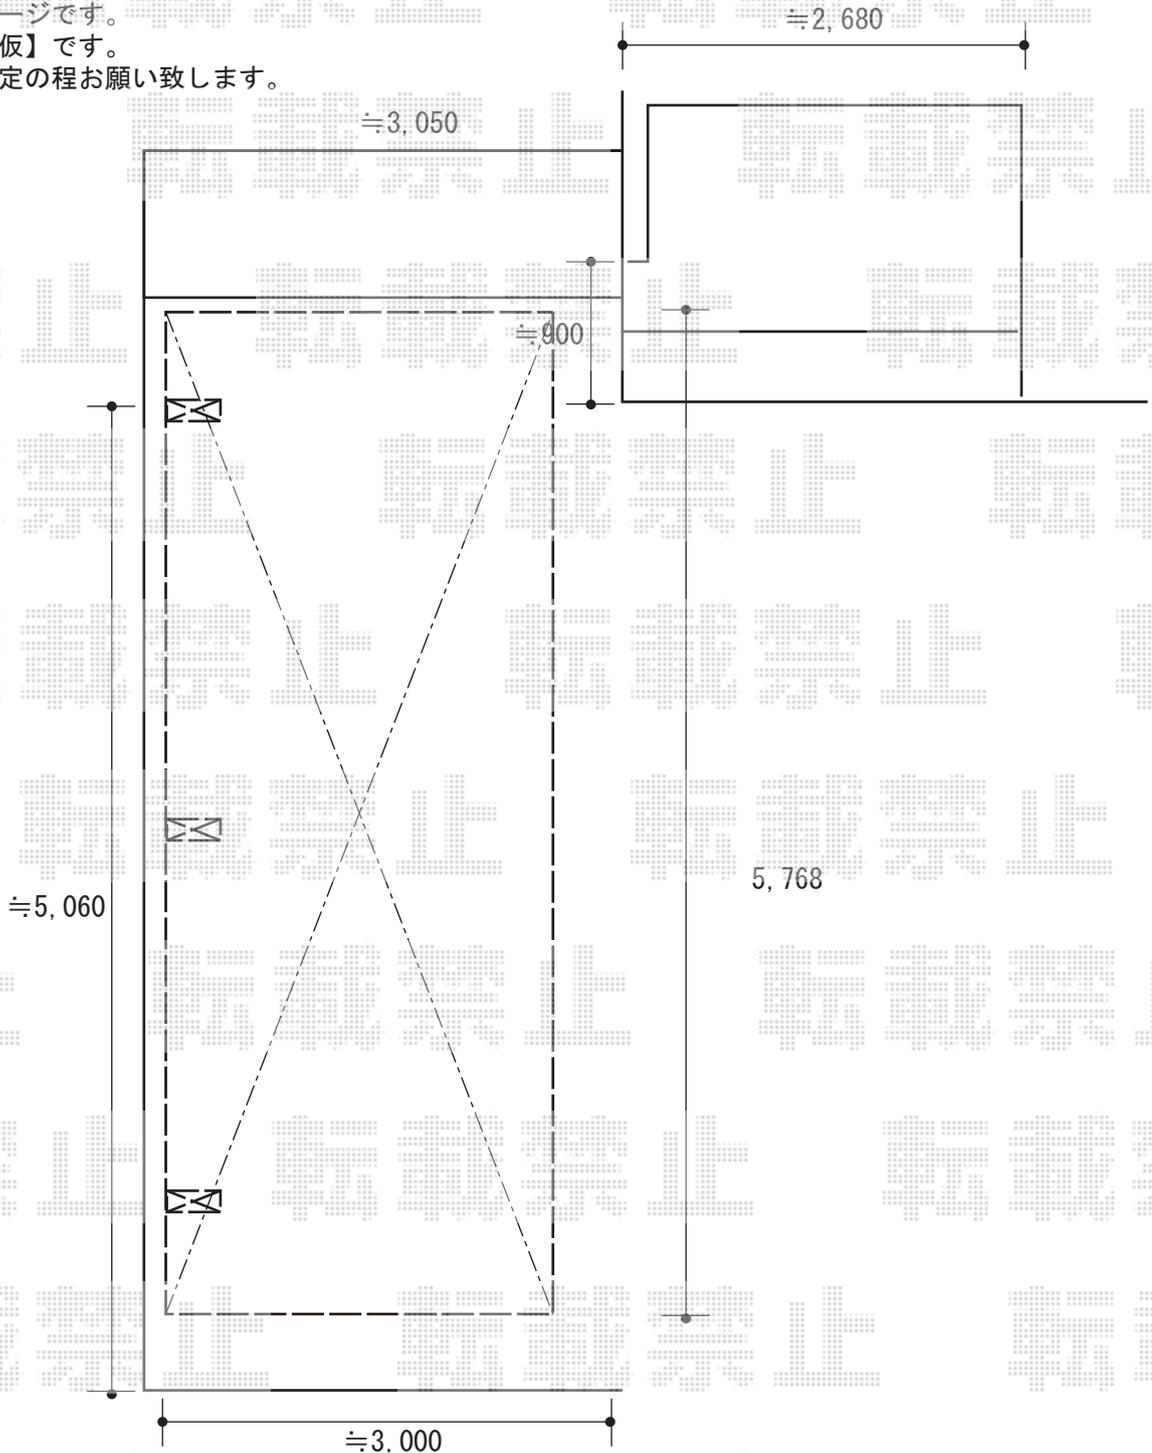

2018-7-517328

担当者

村上（公）