


カーポート・テラス屋根 施工概略図

トーマイマット
 YKK AP ヴェクターテラス F型 ビッグサイズ 単体 積雪～20cm対応
 間口= 関東間1.0間 (柱芯々1,665mm 屋根幅1,850mm)
 出幅= 15尺 (4,470mm) 色: プラチナステン
 屋根材: ポリカーボネート (色: トーマイマット)
 柱仕様: 柱奥行移動タイプ (柱2本) 施工方法: 上止め仕様

YKK AP 【A】 エフルージュ ツイン 積雪～20cm対応
 幅= 5,398mm 奥行= 5,768mm 色: プラチナステン
 屋根材: ポリカーボネート (色: トーマイマット)
 柱仕様: ハイロング柱仕様 (有効高 約2,800mm)

YKK AP 【B】 エフルージュ ツイン 積雪～20cm対応
 幅= 4,798mm 奥行= 5,052mm 色: プラチナステン
 屋根材: ポリカーボネート (色: トーマイマット)
 柱仕様: ハイロング柱仕様 (有効高 約2,800mm)

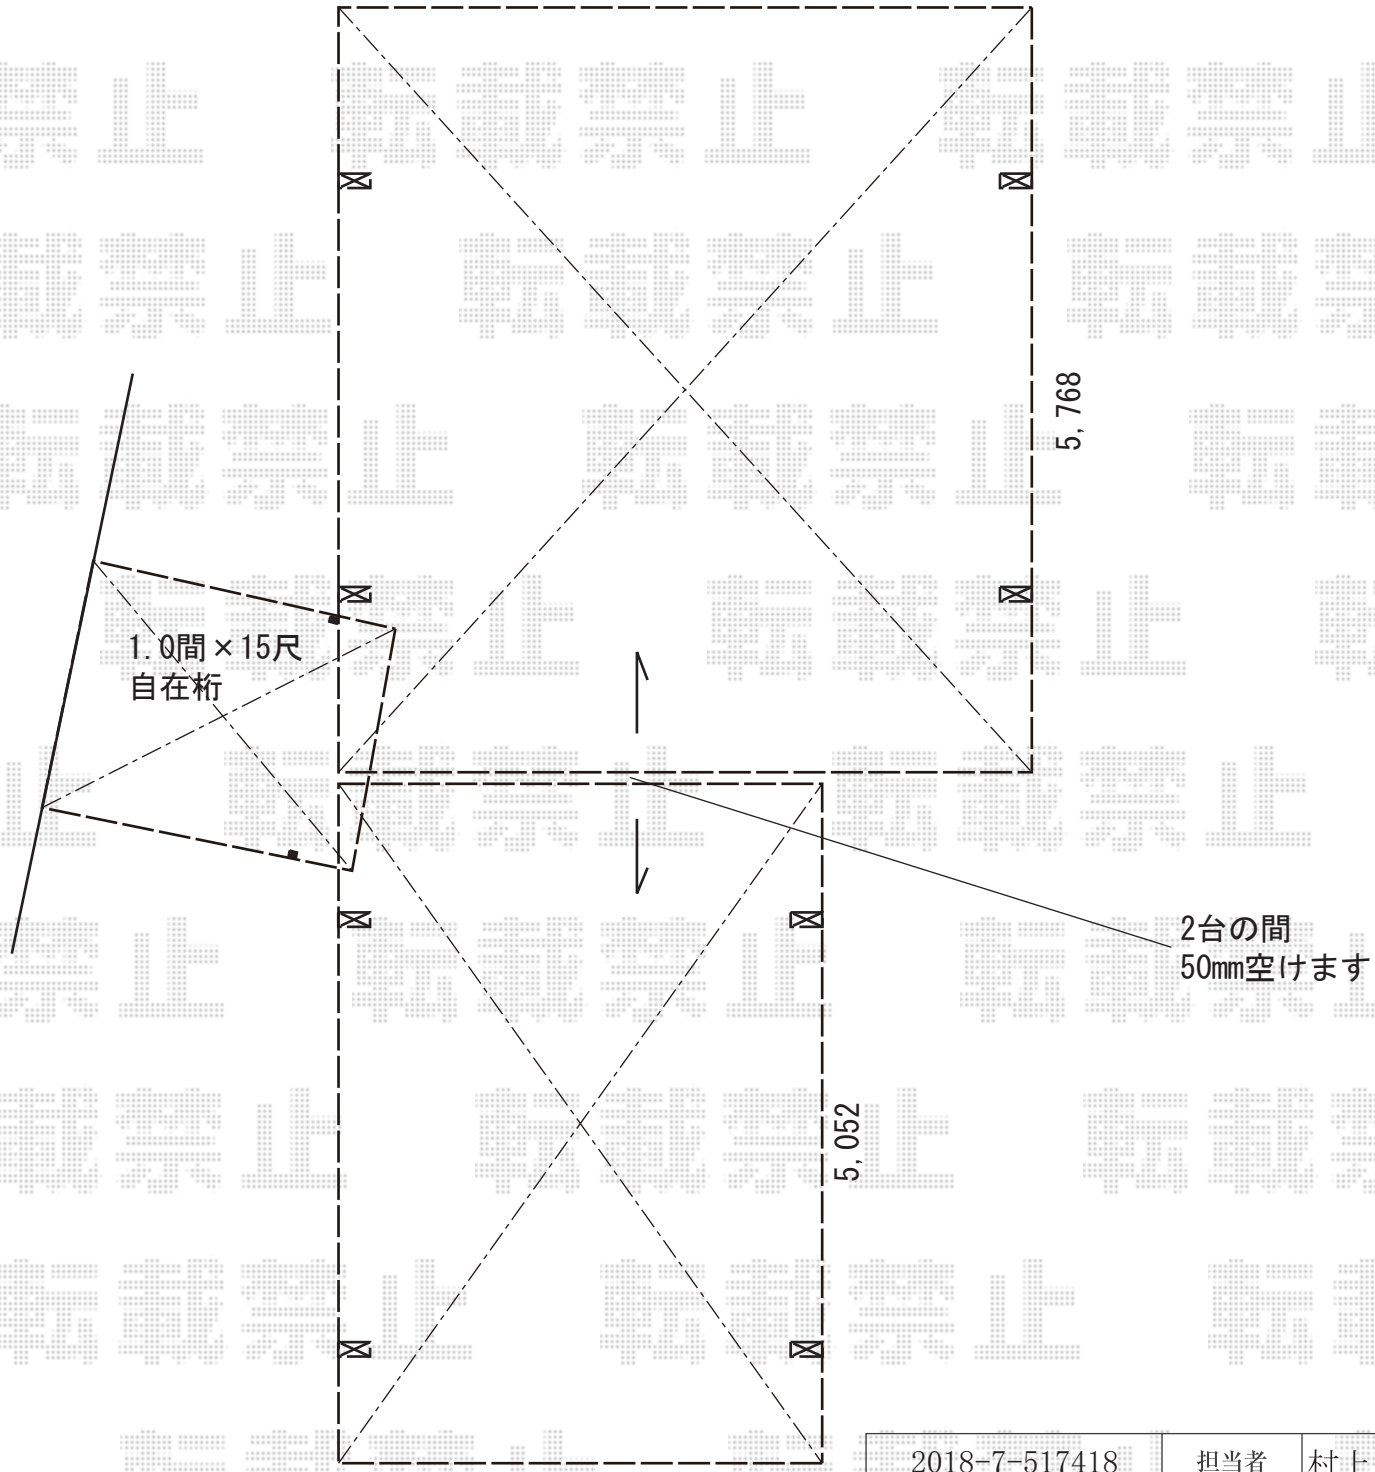

| | | |
|---------------|-----|--------|
| 2018-7-517418 | 担当者 | 村上 (公) |
|---------------|-----|--------|