

カーポート・テラス屋根 施工概略図


トーマイマット  
 YKK AP ヴェクターテラス F型 ビッグサイズ 単体 積雪～20cm対応  
 間口= 関東間1.0間 (柱芯々1,665mm 屋根幅1,850mm)  
 出幅= 15尺 (4,470mm) 色: プラチナステン  
 屋根材: ポリカーボネート (色: トーマイマット)  
 柱仕様: 柱奥行移動タイプ (柱2本) 施工方法: 上止め仕様

---

YKK AP 【A】 エフルージュ ツイン 積雪～20cm対応  
 幅= 5,398mm 奥行= 5,768mm 色: プラチナステン  
 屋根材: ポリカーボネート (色: トーマイマット)  
 柱仕様: ハイロング柱仕様 (有効高 約2,800mm)

---

YKK AP 【B】 エフルージュ ツイン 積雪～20cm対応  
 幅= 4,798mm 奥行= 5,052mm 色: プラチナステン  
 屋根材: ポリカーボネート (色: トーマイマット)  
 柱仕様: ハイロング柱仕様 (有効高 約2,800mm)

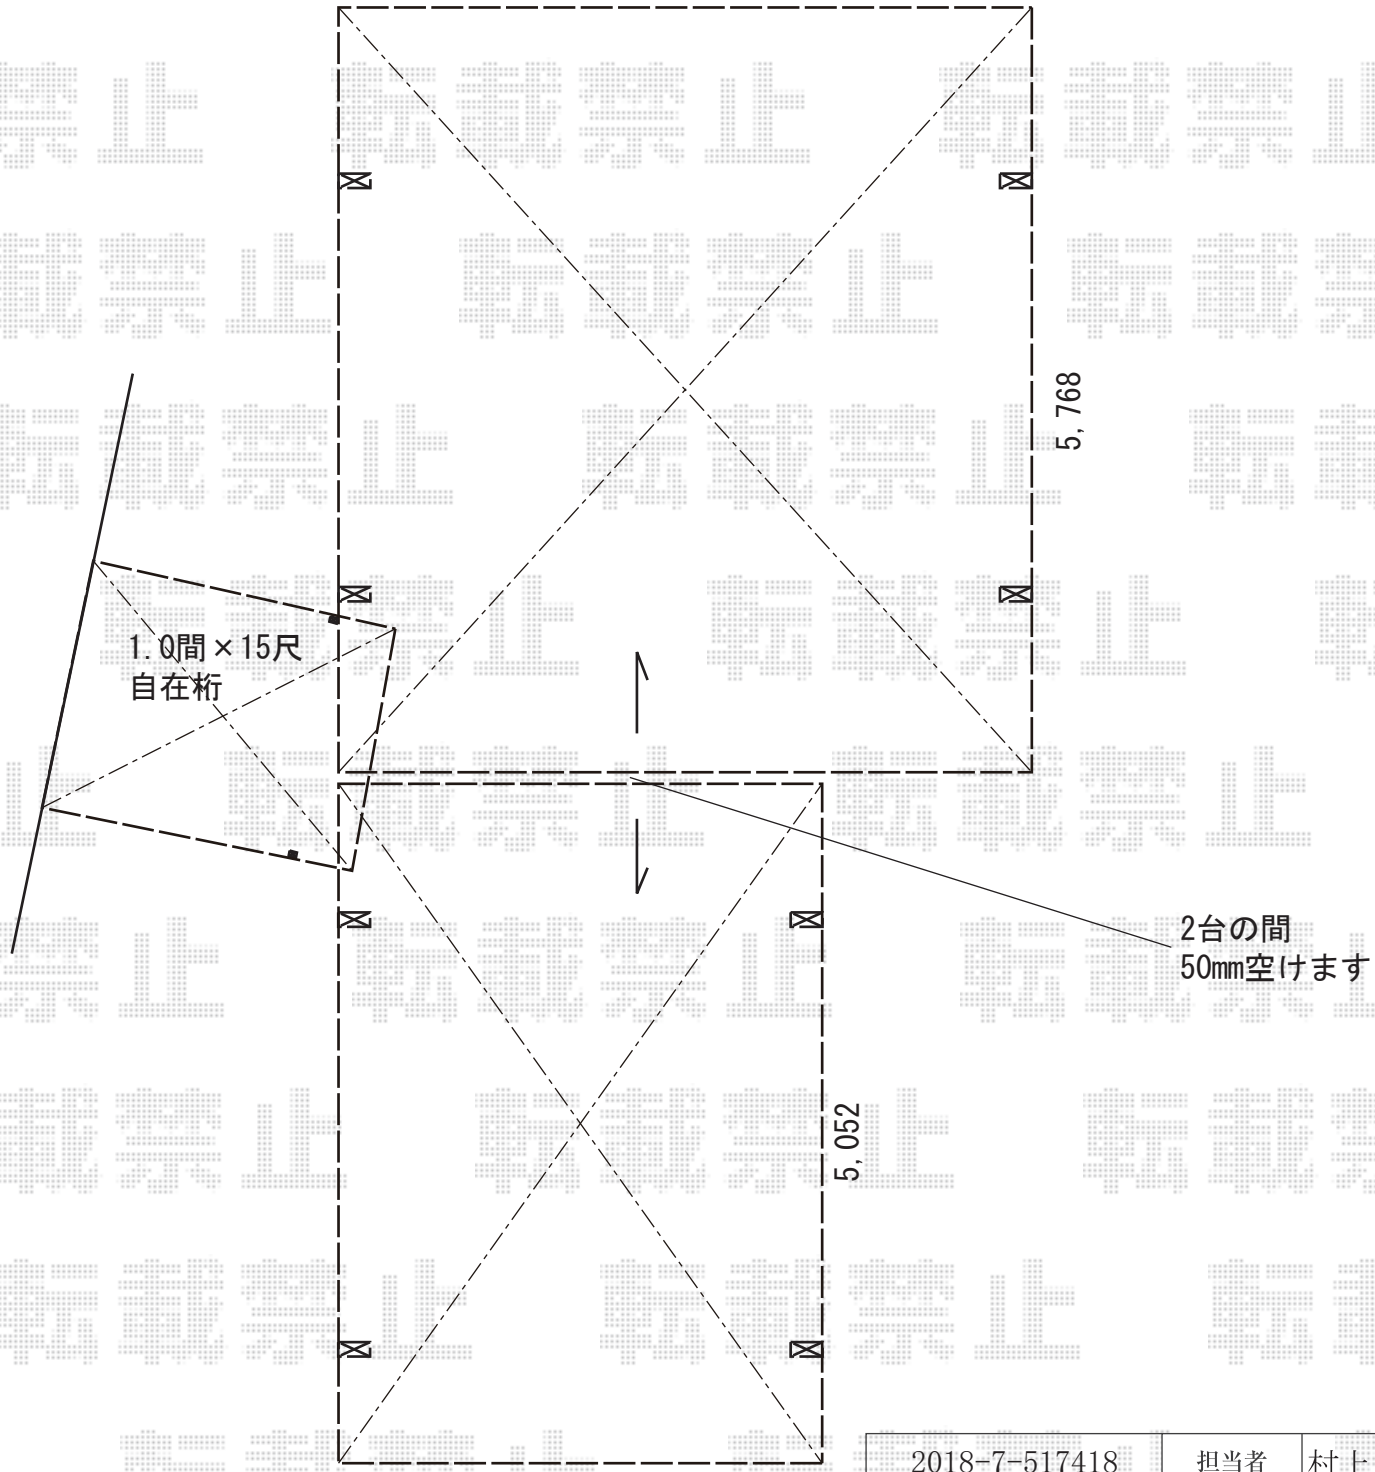

2018-7-517418	担当者	村上 (公)
---------------	-----	--------