


サイクルポート 施工概略図

LIXIL ネスカRミニ (ラウンドスタイル) 積雪~20cm対応  
幅= 1,801mm  
奥行= 2,862mm(4台~7台用)  
色: シヤイングレー  
屋根材: 熱線吸収ポリカーボネート  
(クリアマットS・すりガラス調)  
柱仕様: ロング柱仕様 (有効高 約2,500mm)

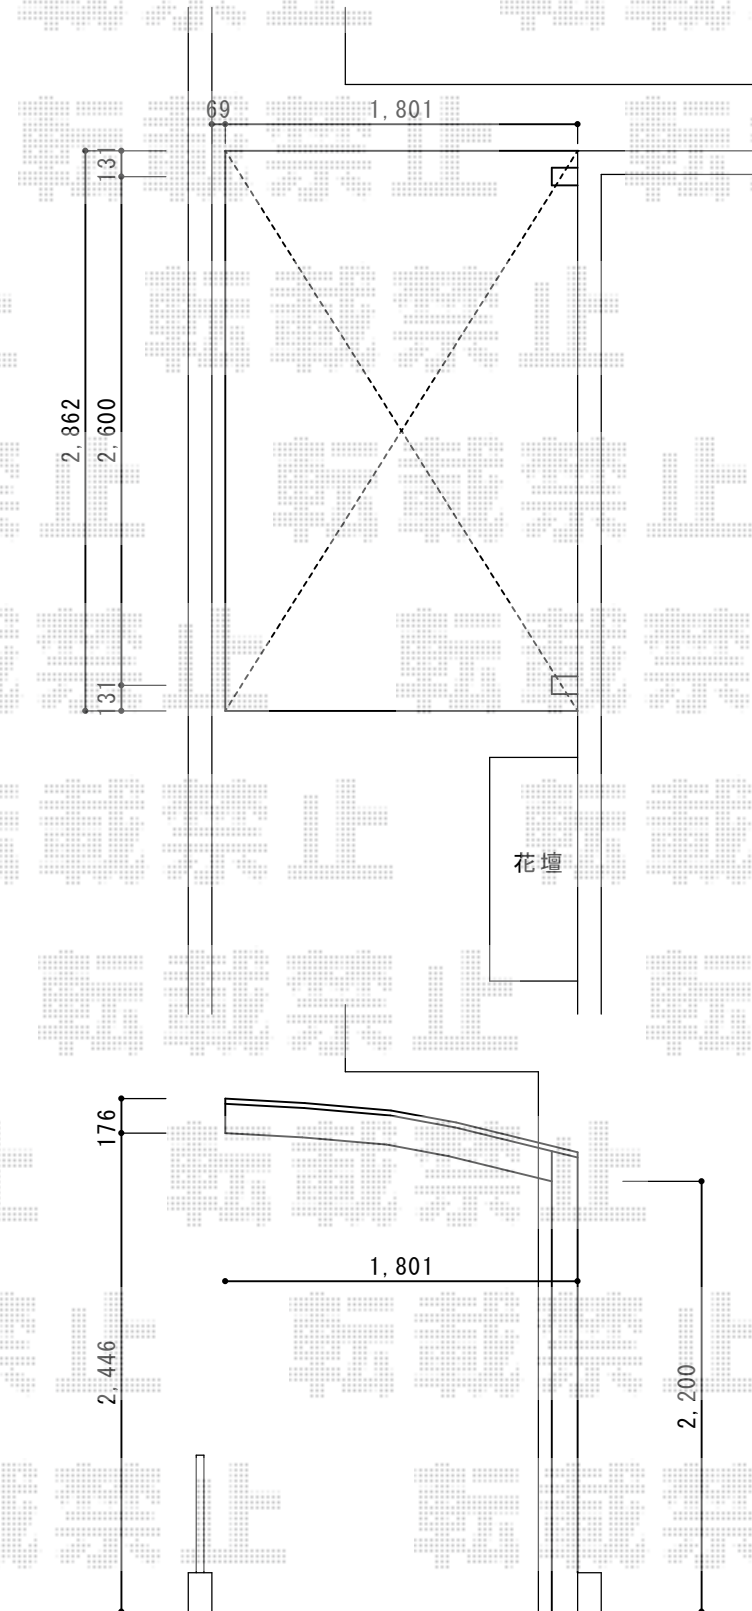

2018-7-517470

担当者

中島