


# カーポート 施工概略図

Value Select プレシオスポート 積雪~20cm対応  
 幅= 2,700mm  
 奥行= 5,052mm  
 色: ノーブルステン  
 屋根材: ポリカーボネート (スカイブルー)  
 柱仕様: ハイルフ柱仕様 (有効高 約2,250mm)

Value Select 【外観右】プレシオスポート サイドパネル  
 奥行サイズ: 長さ51用  
 高さ= 1段\*1,036mm  
 色: ノーブルステン  
 パネル材: ポリカーボネート (スカイブルー)  
 柱仕様: ハイルフ柱仕様/間柱1本  
 追加オプション: 着脱式補助柱 2本入り×1セット  
 サポート柱 色: ノーブルステン

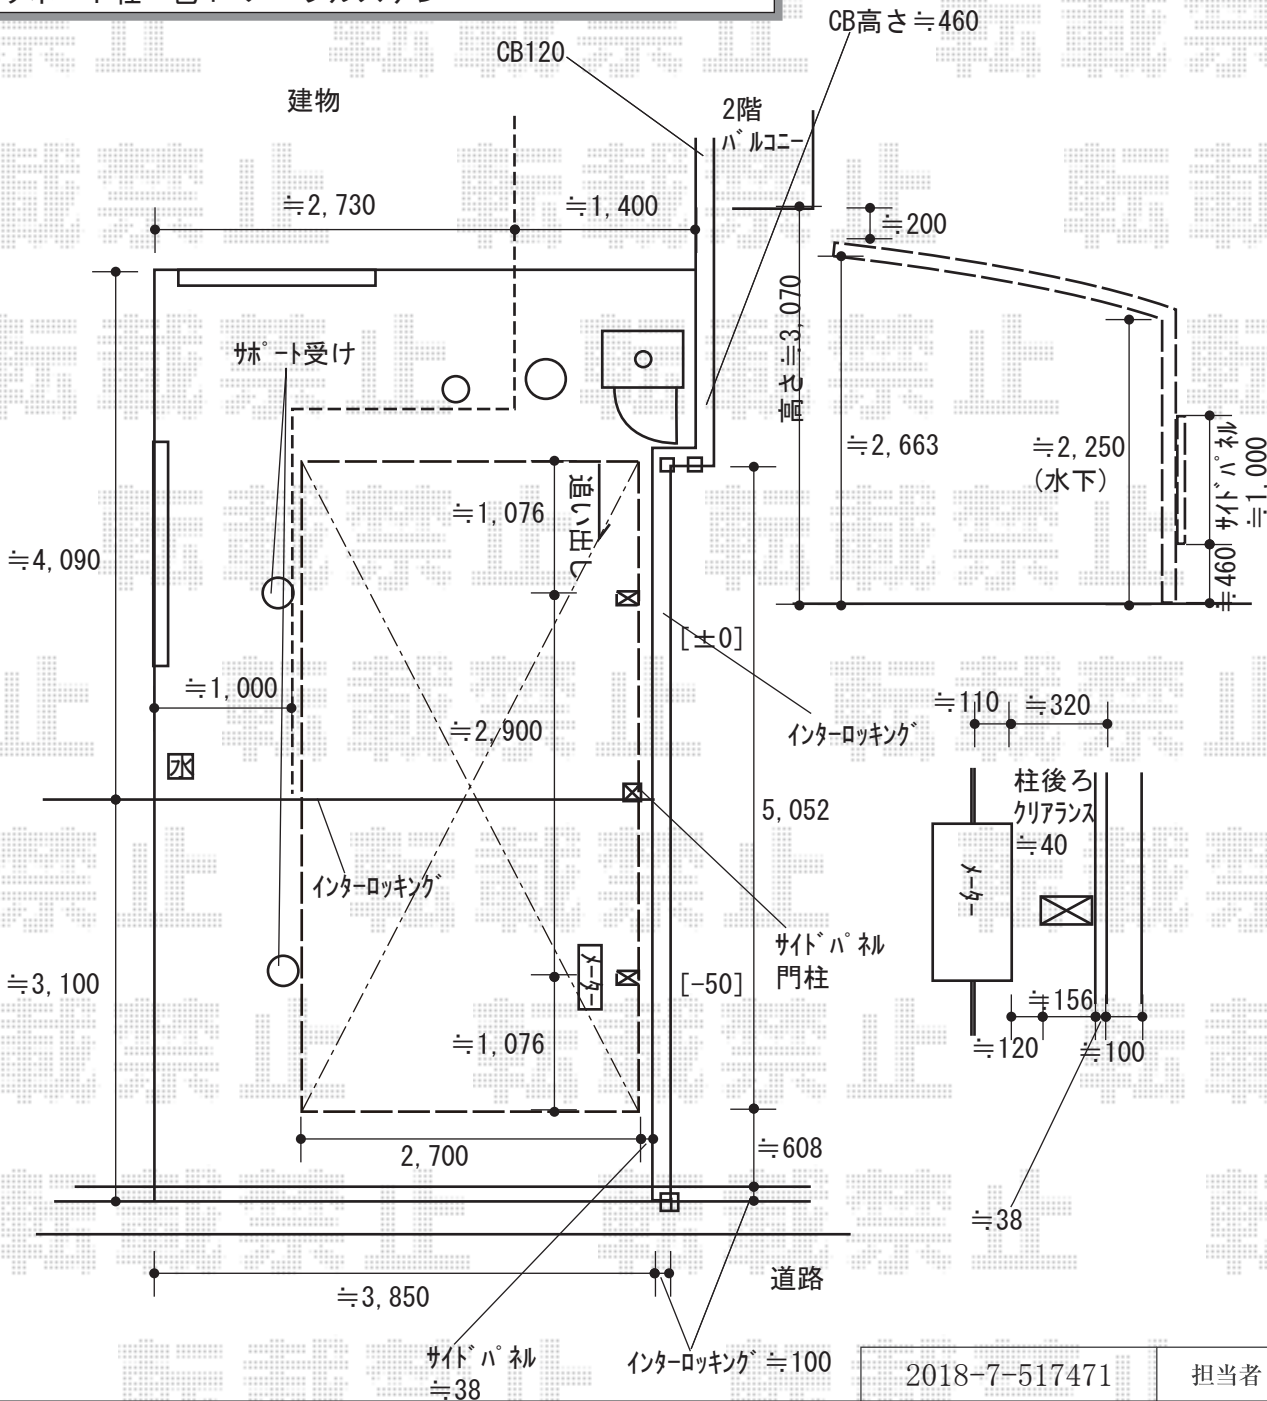

2018-7-517471	担当者	小林
---------------	-----	----