


カーポート 施工概略図

YKK AP レイナポートREグラン 前下がり 積雪～20cm対応
幅= 2,417mm
奥行= 5,052mm
色： プラチナステン
屋根材： ポリカーボネート（アースブラウン）
柱仕様： 標準柱仕様（有効高 約2,000mm）

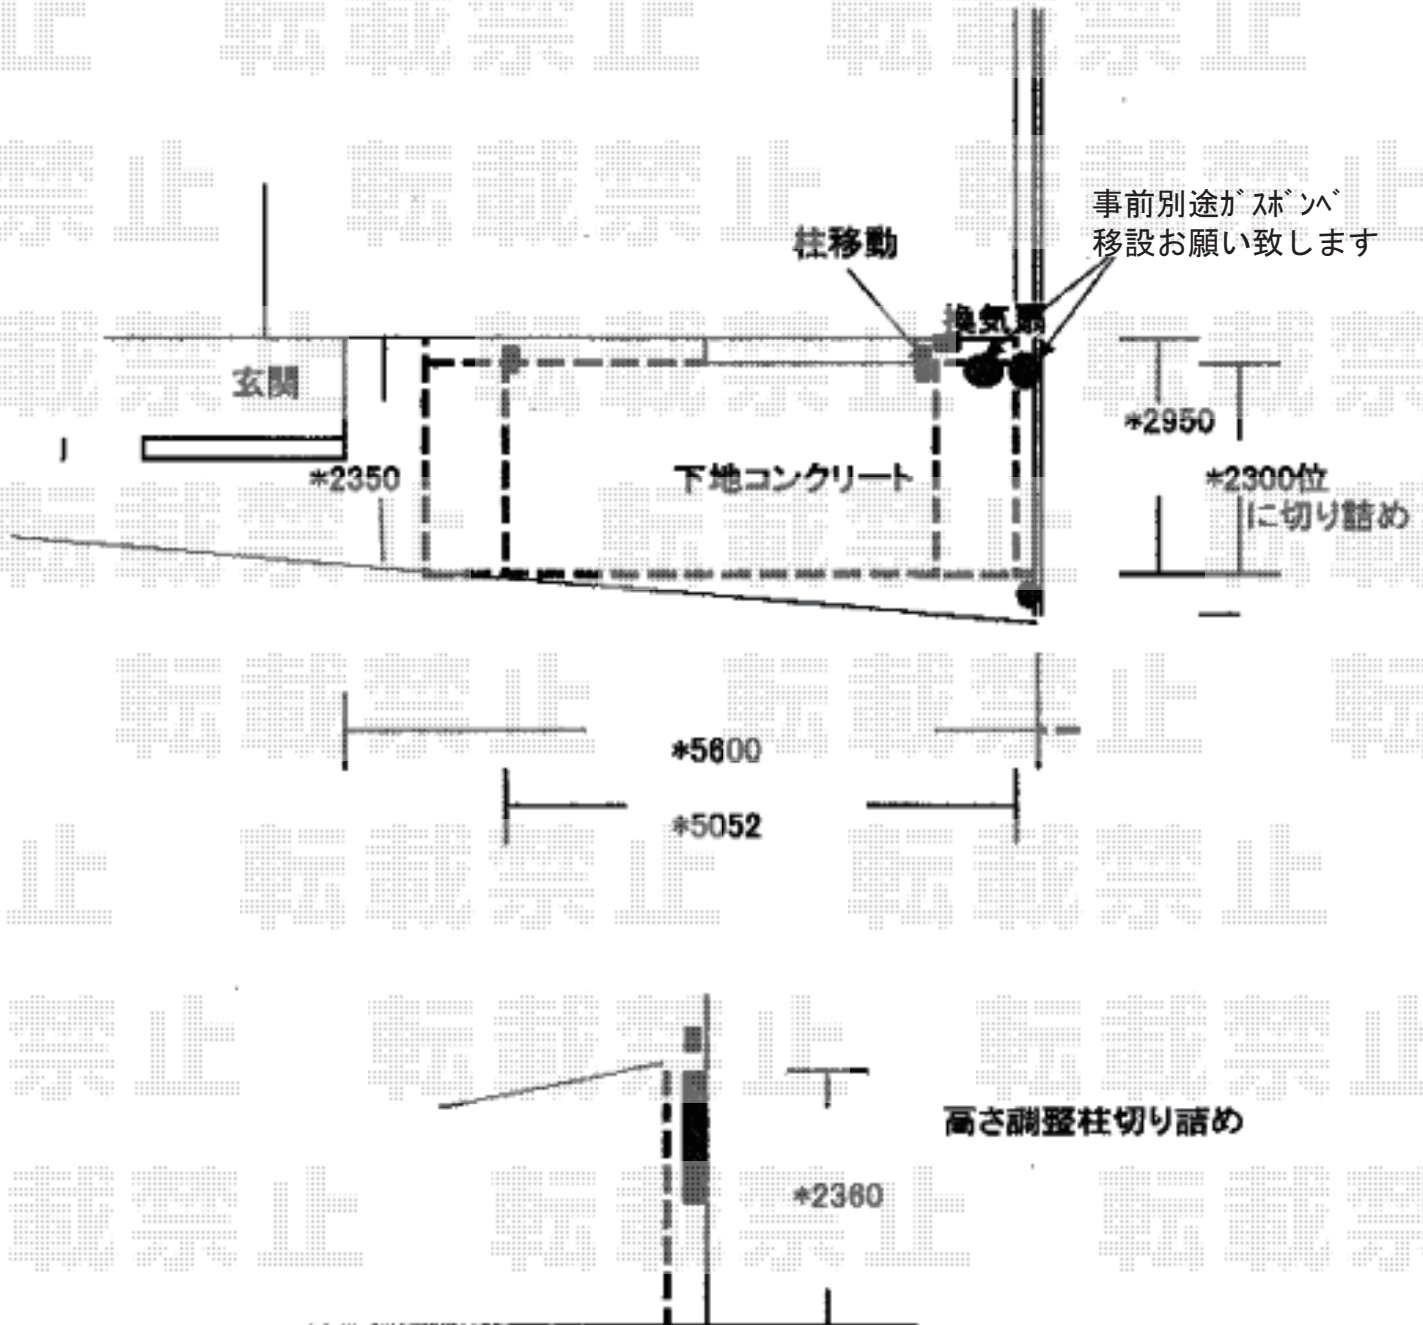

2018-7-517708	担当者	木挽
---------------	-----	----