


カーポート+物置 施工概略図

YKK AP レイナポートグラン 延長 積雪~20cm対応
 幅= 2,700mm
 奥行= 7,200mm
 色： プラチナステン
 屋根材： 熱線遮断ポリカーボネート（アースブルーマット調）
 柱仕様： ハイルフ柱仕様（有効高 約2,350mm）

YKK AP レイナポートグラン 着脱式サポート柱
 標準・ハイルフ兼用2本入り×1セット+1本入り×1セット
 色： プラチナステン

イナバ物置 シンプリィー 一般型 1740×905×1903
 間口= 1,740mm
 奥行= 905mm
 高さ= 1,903mm
 色： アンティークローズ
 屋根タイプ： 標準型
 耐荷重タイプ： 一般型
 棚タイプ： 【仮】全面棚タイプ
 数量： 1台

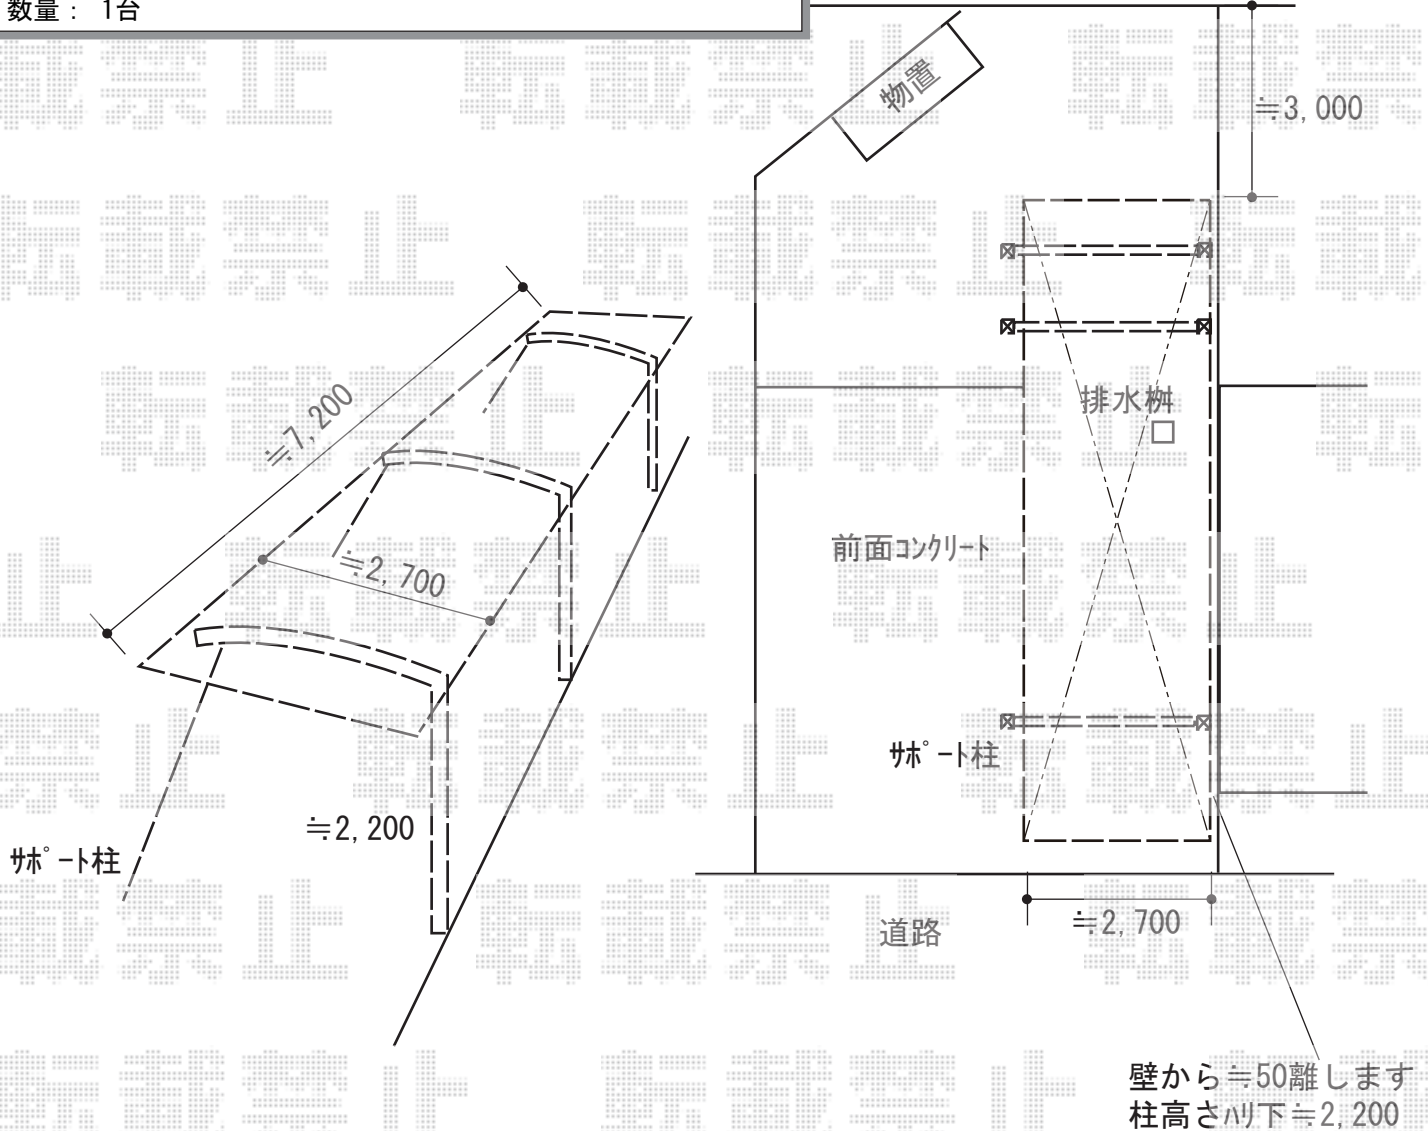

2018-7-517711

担当者

伊野