

カーポート 施工概略図

YKK AP レイナポートグラン 積雪~20cm対応
幅= 2,400mm 奥行= 5,052mm 色: カームブラック
屋根材: ポリカーボネート (アースブルー)
柱仕様: 標準柱仕様 (有効高 約2,000mm)

YKK AP レイナポートグラン 着脱式サポート
標準・ハイルーフ兼用 2本入り×1セット
色: カームブラック


<注意事項>

有効高さは既存カーポート
とほぼ一緒です

お色と屋根材は
既存と同様だと想定しておりますが、
確約ではございません。
異なる際はご指示ください

屋根の長さ(奥行)
柱位置はほぼ一緒ですが、
多少前後する可能性があります

※納まりはイメージとなります。

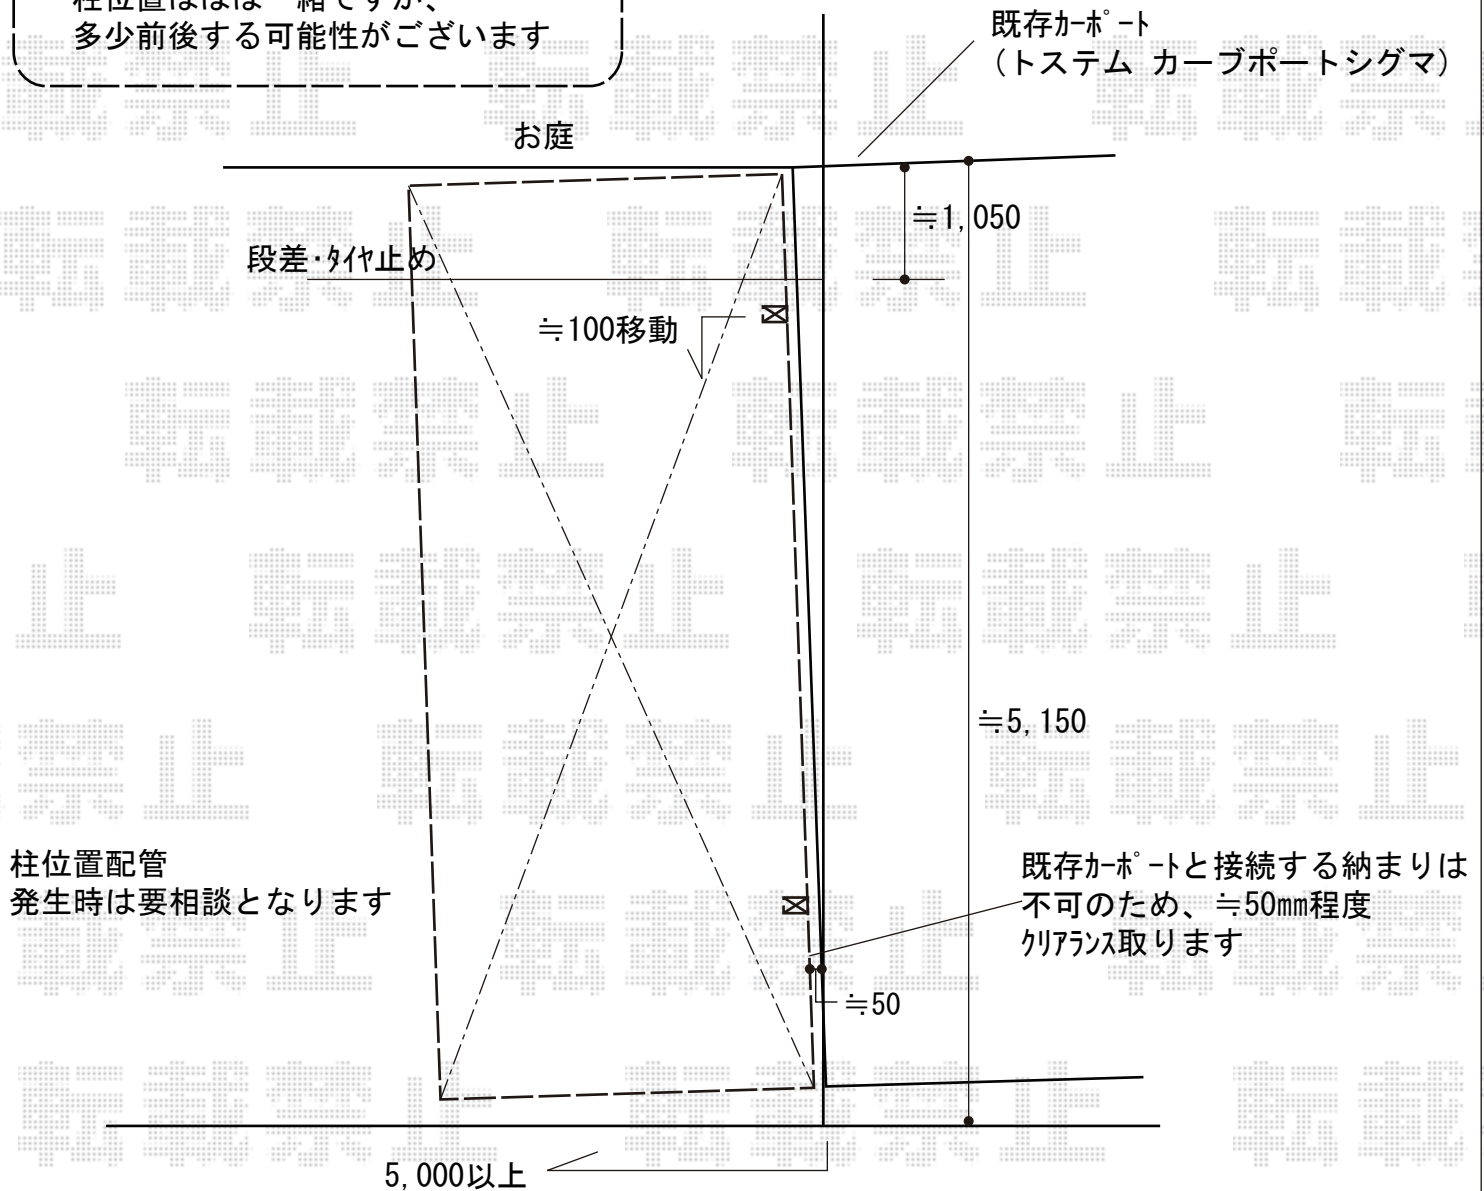

2018-7-518133

担当者

小林