


カーポート 施工概略図

YKK AP レイナポートグラン 積雪~20cm対応
 幅= 2,550mm 奥行= 5,400mm 色： プラチナステン
 屋根材： 熱線遮断ポリカーボネート（アースブルーマット調）
 柱仕様： ハイルフ柱仕様（有効高 約2,350mm）

YKK AP レイナポートグラン 屋根ふき材補強部品（8個入）×1セット
 色： カームブラック*1色のみ

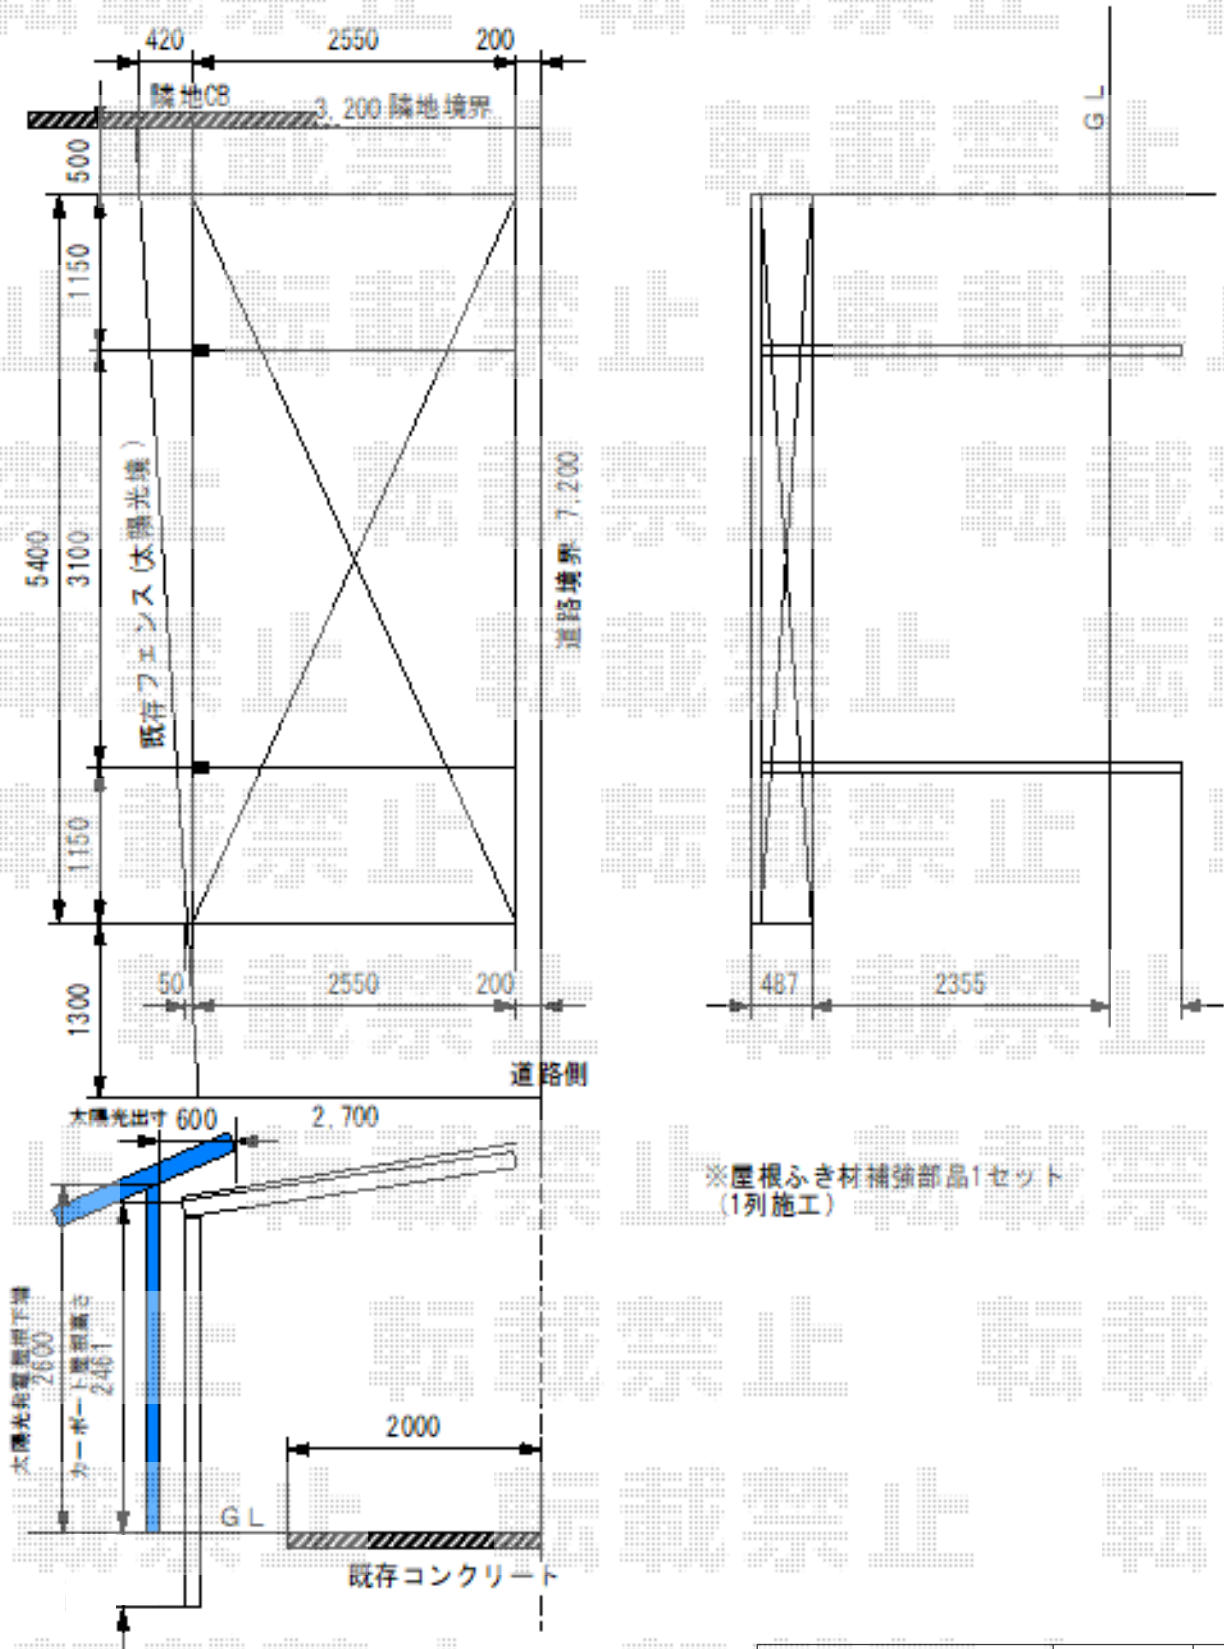

※屋根ふき材補強部品1セット
 (1列施工)

2018-7-518310

担当者

小林