


カーポート 施工概略図

YKK AP レイナポートグラン 縦連棟 積雪~20cm対応
幅= 3,000mm
奥行= 10,064mm
色： ホワイト
屋根材： 熱線遮断ポリカーボネート(クリアマット)
柱仕様： ハイルフ柱仕様 (有効高 約2,350mm)

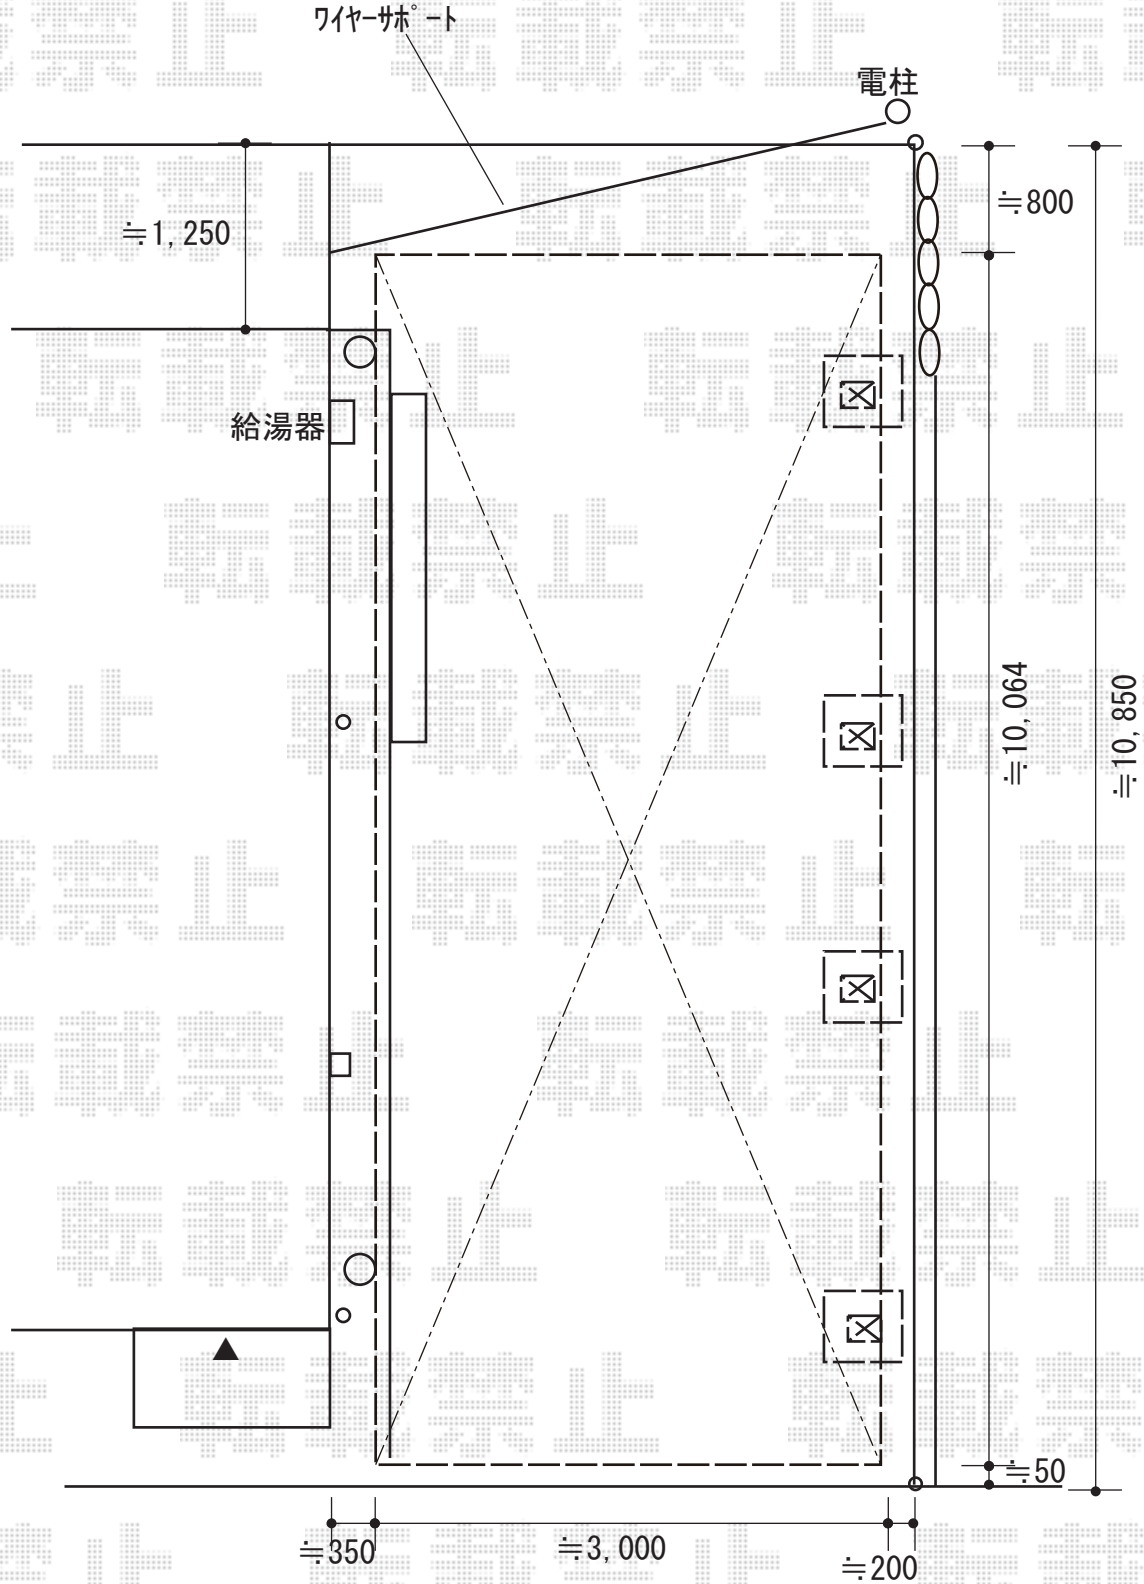

2018-7-518593

担当者

小林