


# カーポート 施工概略図

YKK AP レイナベーカーポートグラン 延長 積雪~20cm対応  
幅= 3,005mm  
奥行= 6,484mm  
色： プラチナステン  
屋根材： 熱線遮断ポリカーボネート(クリアマット)  
柱仕様： ハイルフ柱仕様 (有効高 約2,500mm)

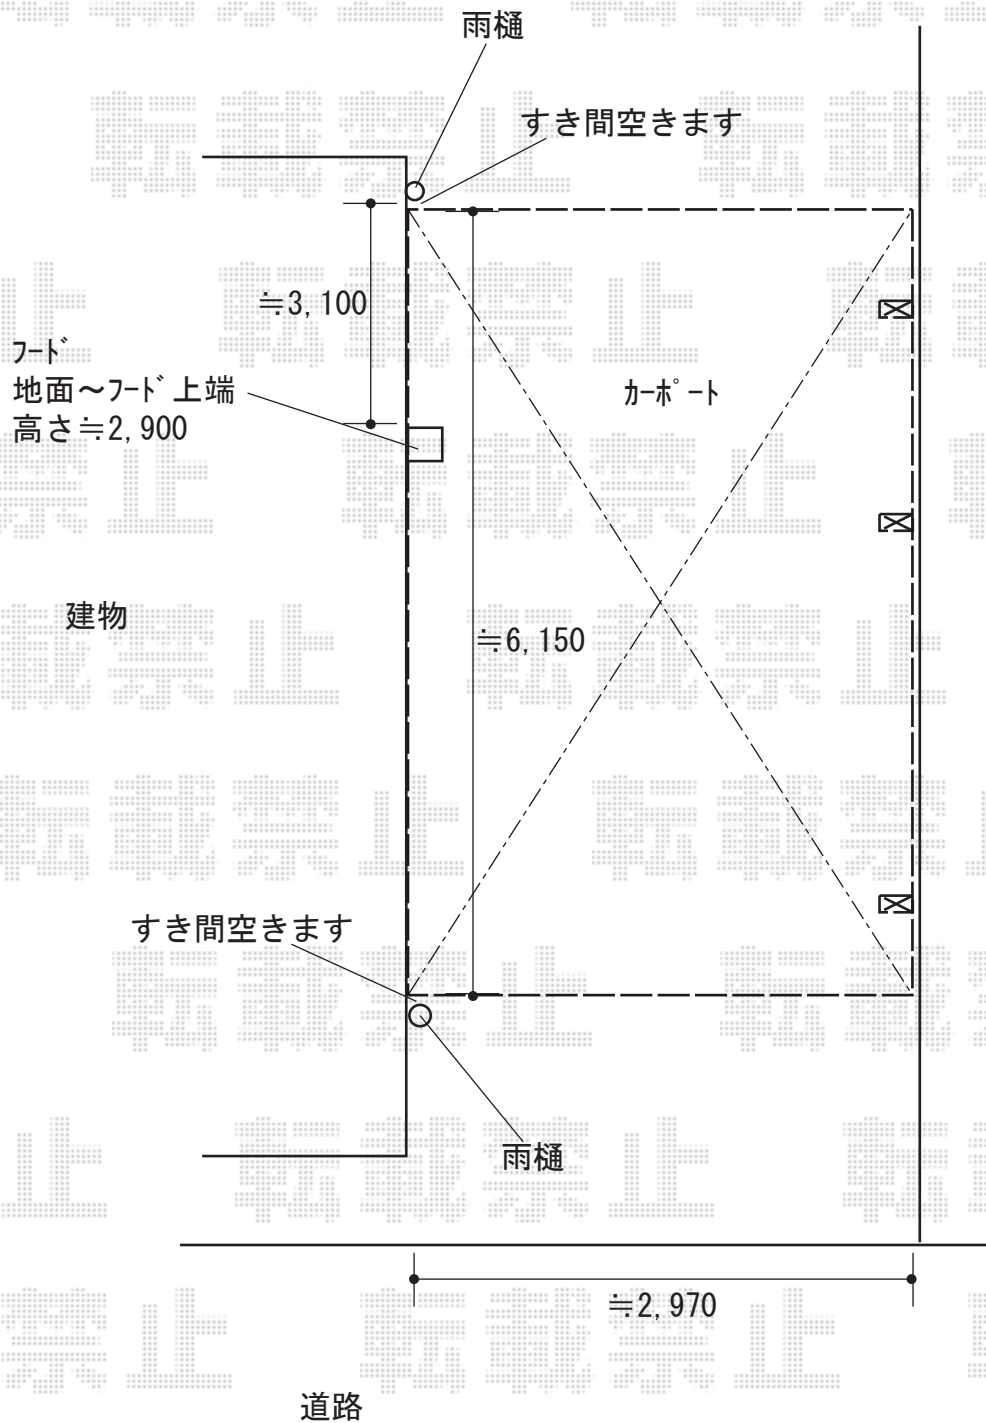

2018-7-518819

担当者

小林