


カーポート 施工概略図

YKK AP レイナポートグラン 積雪~20cm対応
幅= 2,700mm
奥行= 5,768mm
色 : ブラウン
屋根材 : 熱線遮断ポリカーボネート (色 : クリアマット)
柱仕様 : ハイルフ柱仕様 (有効高 約2,350mm)

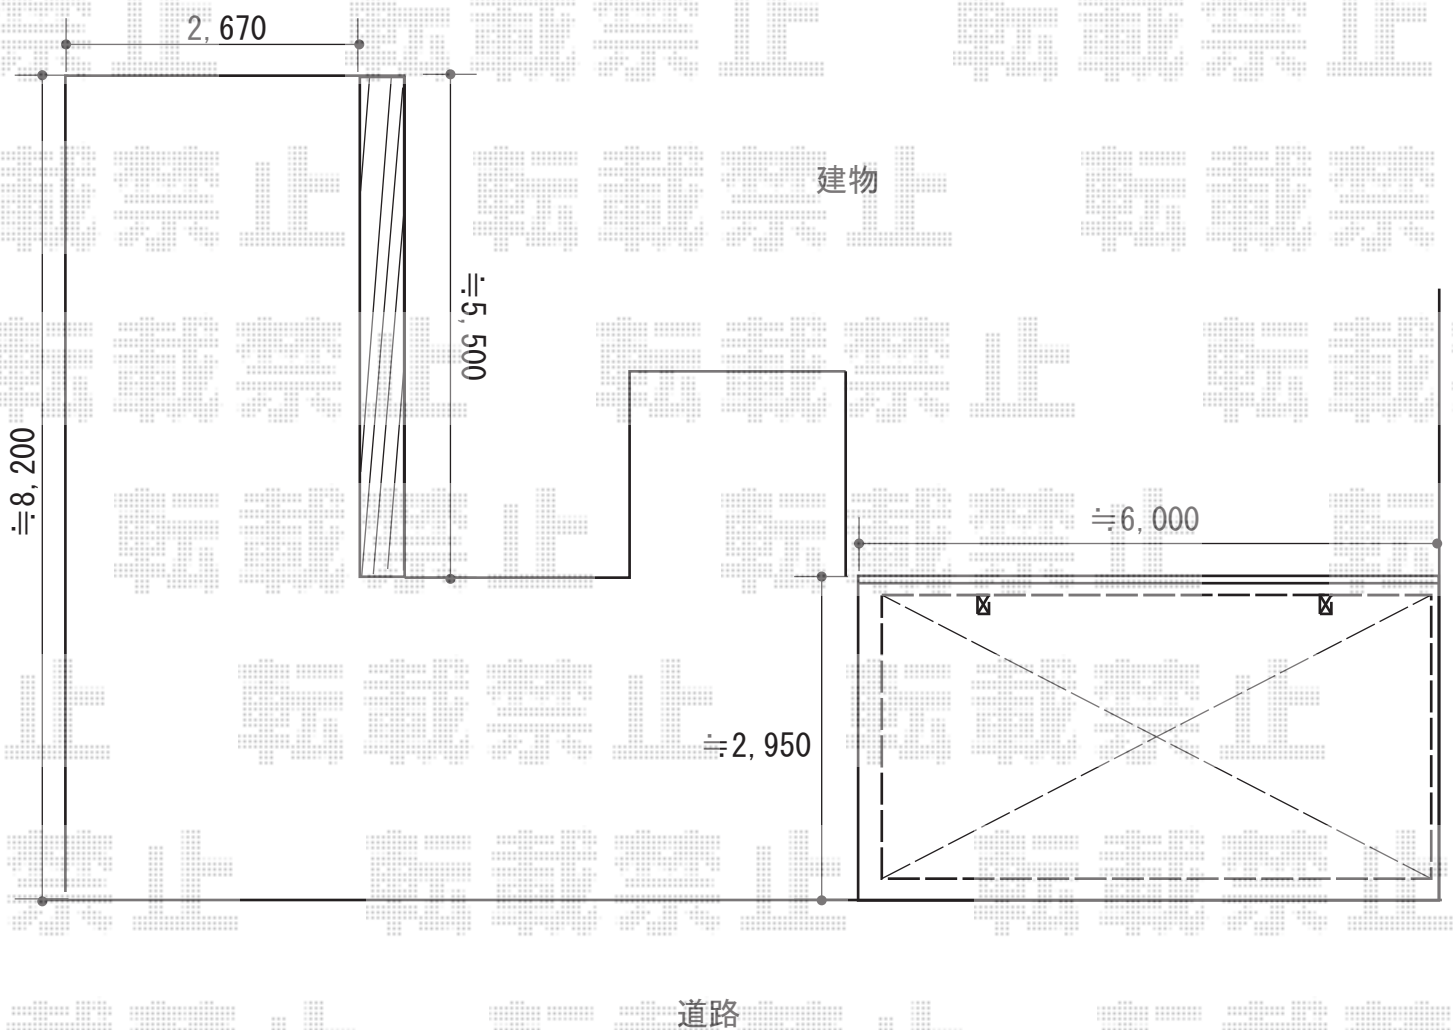

2018-7-518911

担当者

伊野