


カーポート 施工概略図

YKK AP レイナポートグラン 縦連棟 積雪~20cm対応
 幅= 2,550mm
 奥行= 10,064mm
 色: ホワイト
 屋根材: ポリカーボネート (アースブルー)
 柱仕様: ハイルフ柱仕様 (有効高 約2,350mm)

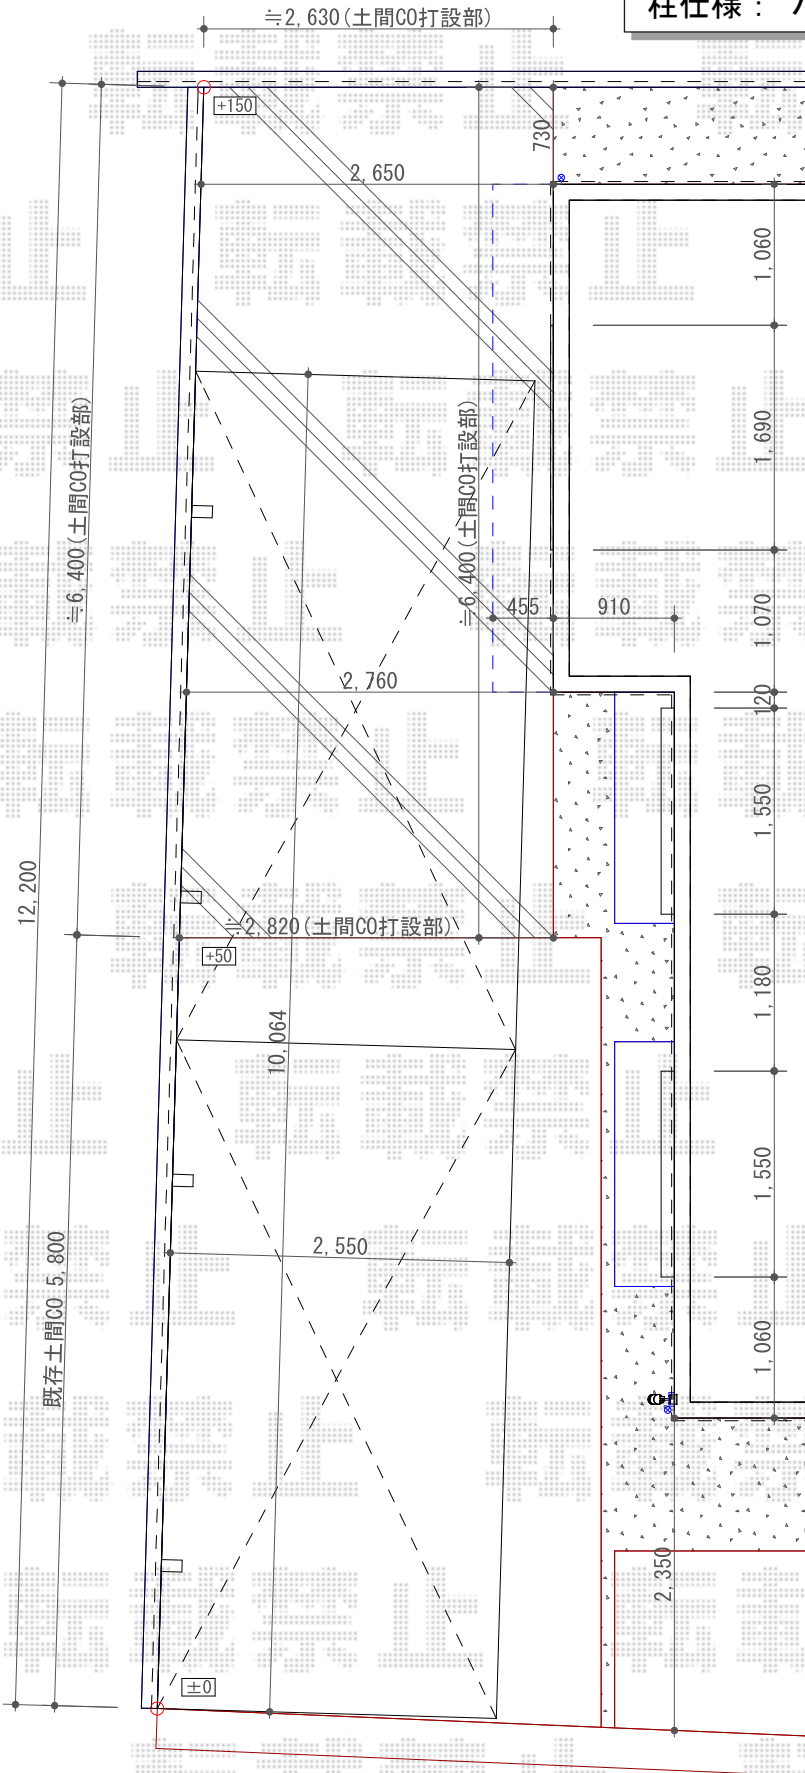

2018-7-518948

担当者

小林