

カーポート 施工概略図

YKK AP レイナポートグラン 積雪~20cm対応

幅= 3,000mm 奥行= 5,052mm 色: ブラウン

屋根材: 熱線遮断ポリカーボネート (アースブルーマット調)


柱仕様: ハイルフ柱仕様 (有効高 約2,350mm)

YKK AP レイナポートグラン

着脱式補助柱 (標準・ハイルフ兼用) 2本入×1セット

色: ブラウン

※50mm以上空けて
施工致します。

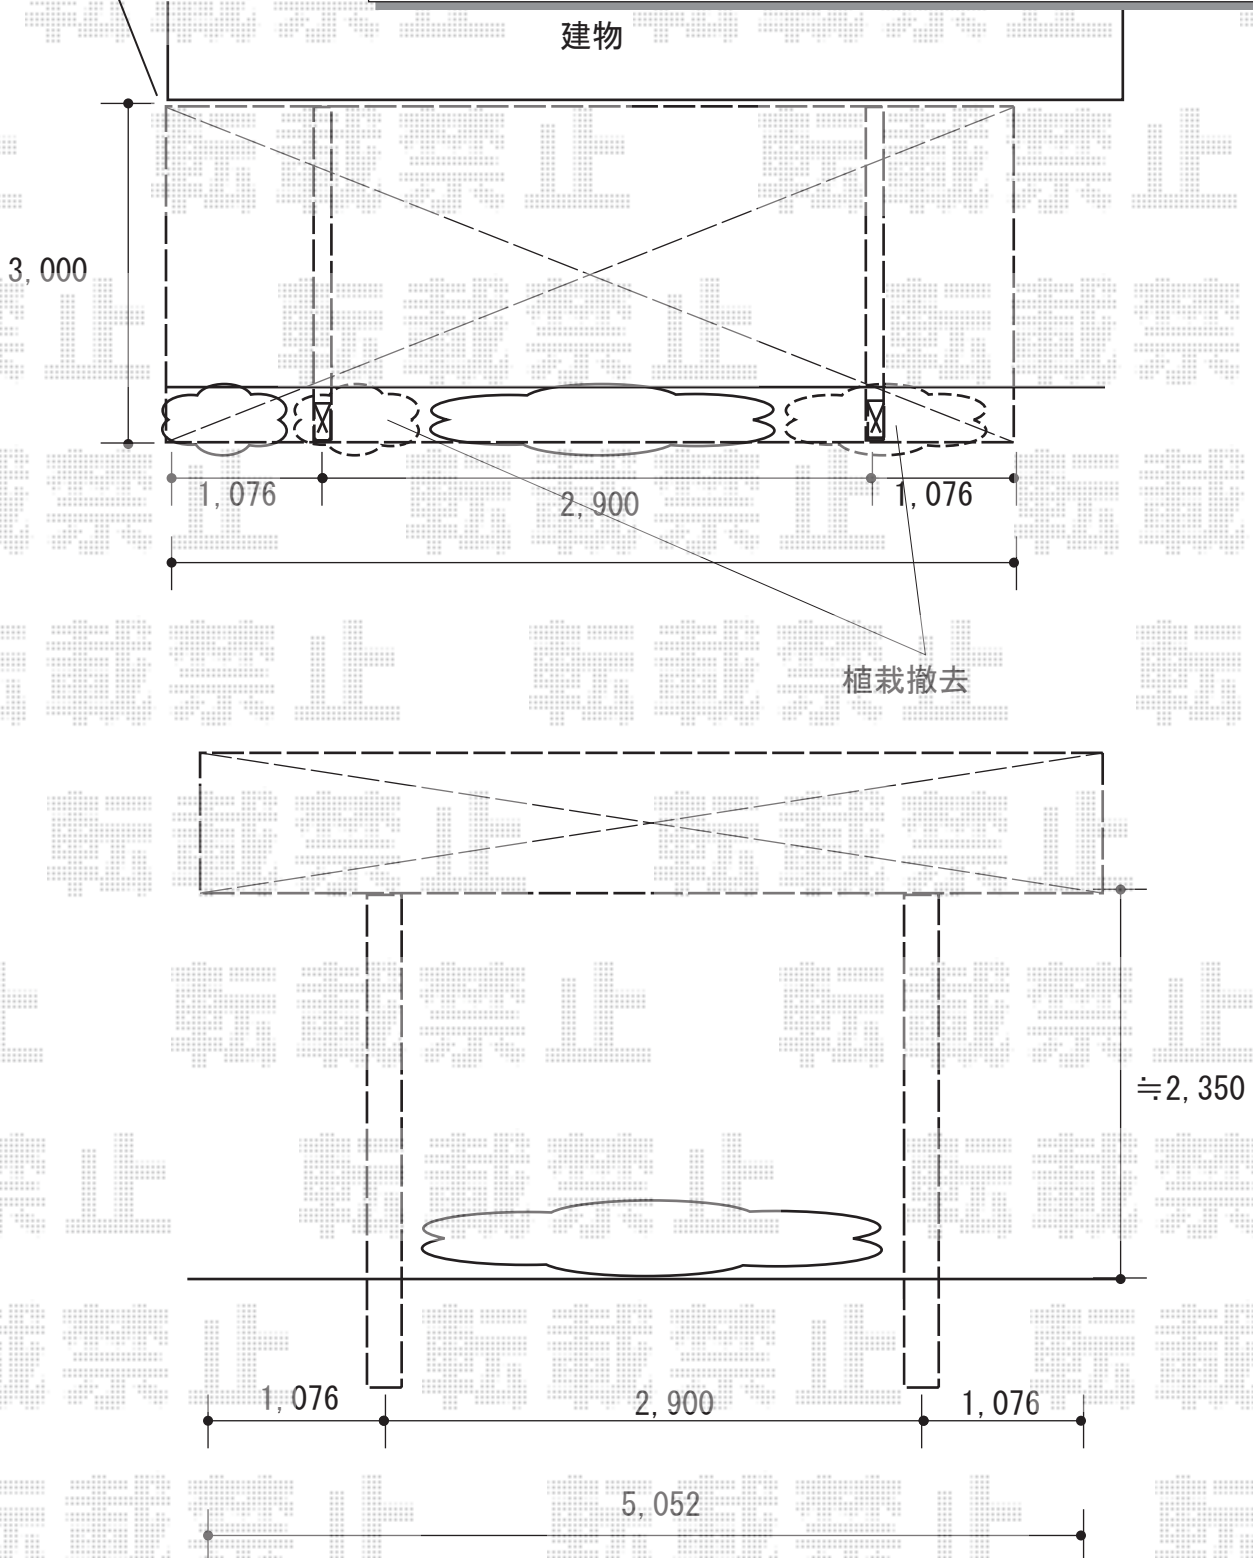

※納まりはイメージです。

2018-7-519145

担当者

村上 (公)