


カーポート 施工概略図

YKK AP レイナツインポートグラン 積雪～20cm対応
幅= 5,983mm
奥行= 5,052mm
色： ホワイト
屋根材： 熱線遮断ポリカーボネート(クリアマット)
柱仕様： ハイルーフ柱仕様 (有効高 約2,350mm)

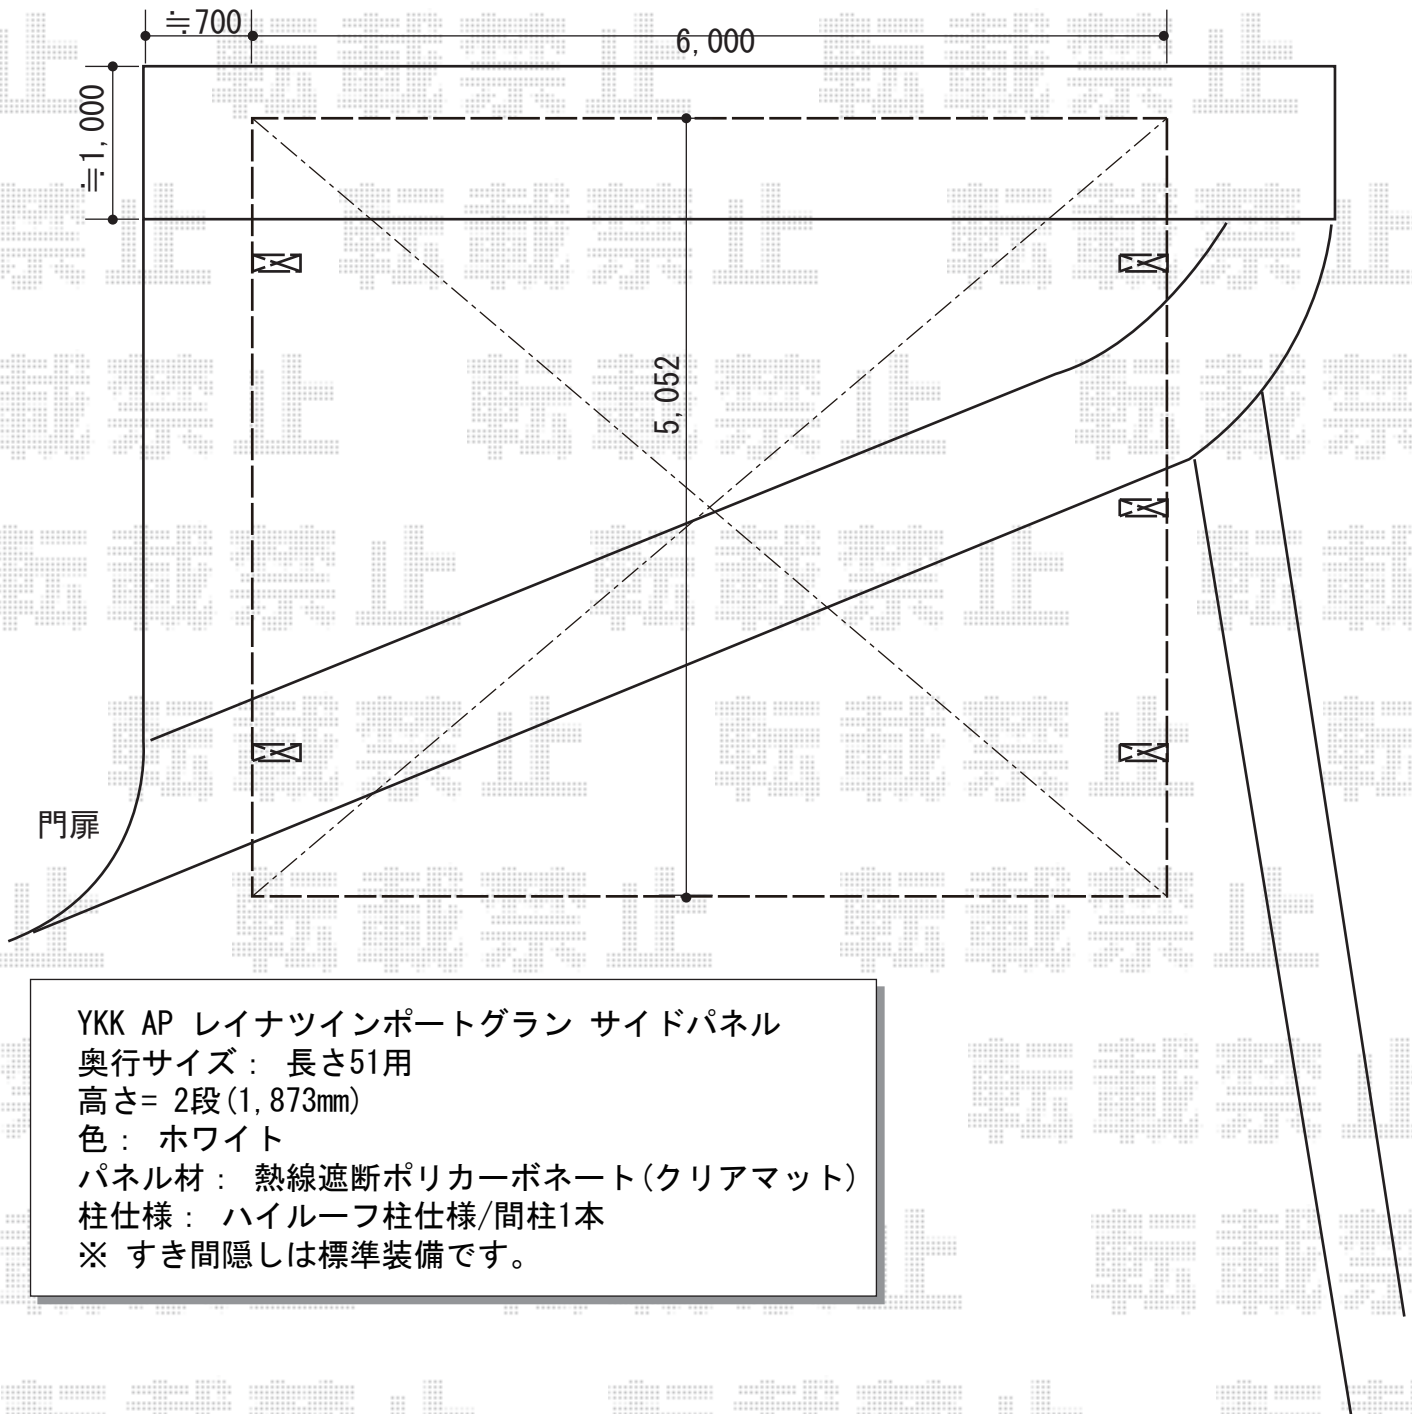

YKK AP レイナツインポートグラン サイドパネル
奥行サイズ： 長さ51用
高さ= 2段(1,873mm)
色： ホワイト
パネル材： 熱線遮断ポリカーボネート(クリアマット)
柱仕様： ハイルーフ柱仕様/間柱1本
※ すき間隠しは標準装備です。

2018-7-519230

担当者

村上(公)