
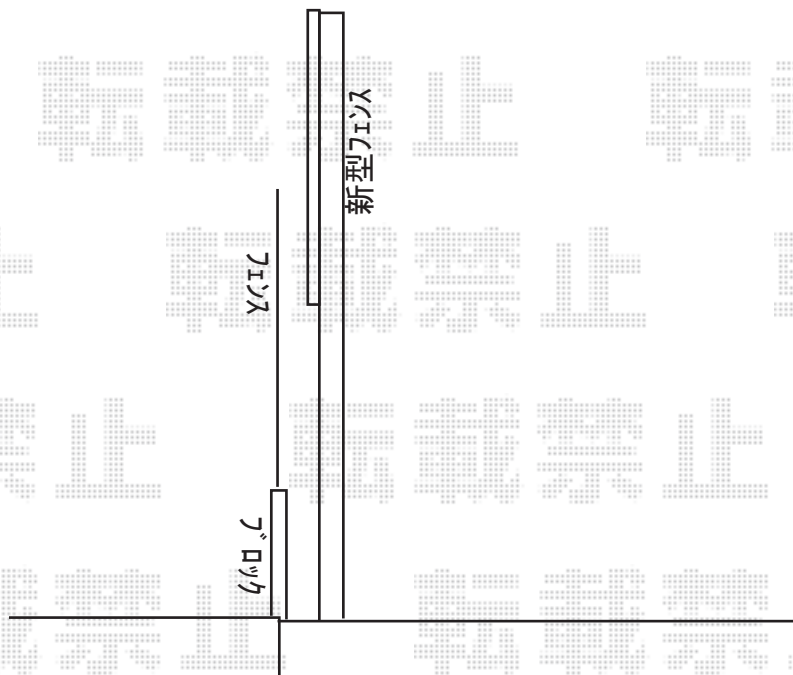


# フェンス 施工概略図

Value Select ミエーネフェンス 目隠しルーバー 2段支柱施工 \*パネル1段  
本体1枚 (W×H) = T100(1,975×920mm) × 1枚  
2段支柱(独立専用) : T190(1,922.5mm) × 2本  
端部キャップ : 1セット  
色 : ノーブルステン

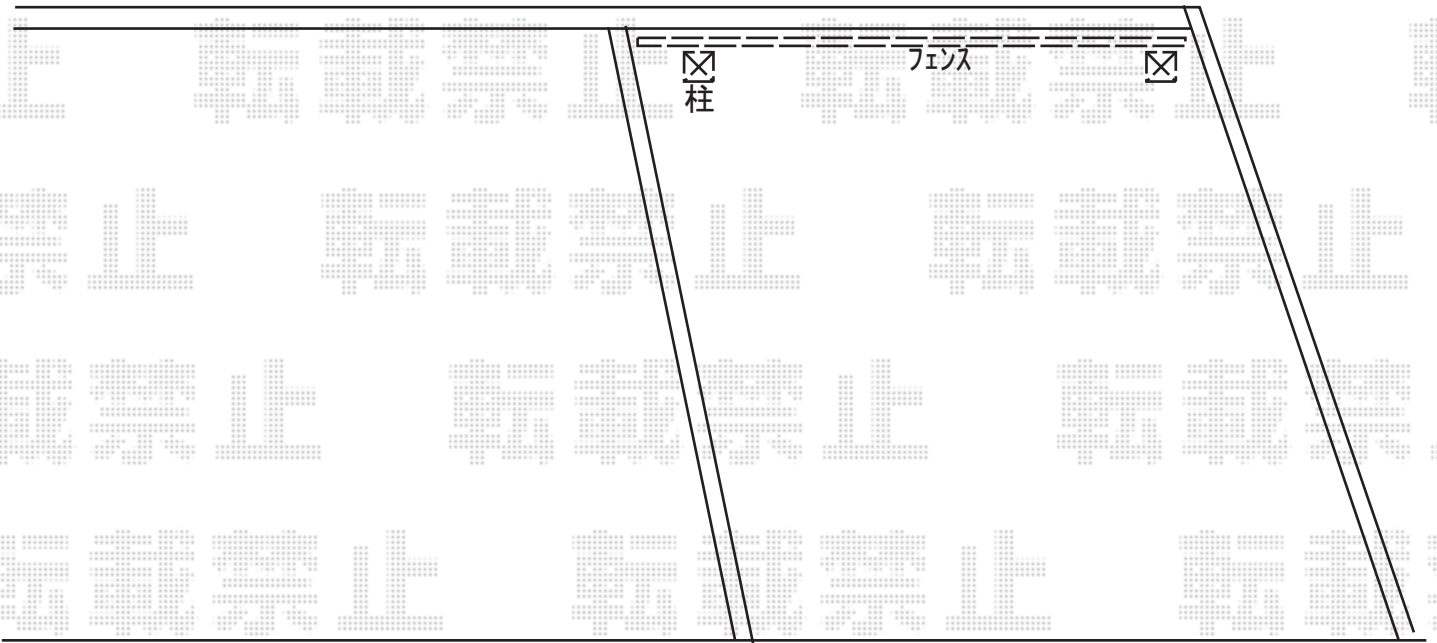

2018-7-519230

担当者 村上(公)