


フェンス 施工概略図

Value Select ミエーネフェンス 目隠しルーバータイプ 自由柱施工
本体1枚 (W×H) = (1,975×920mm) × 9枚
自由柱: T100 × 10本
端部キャップ: × 1セット
色: チャコールブラック

Value Select フェンス下 隙間隠し
本体: L=1975 × 9セット
端部キャップ: × 1セット
色: チャコールブラック

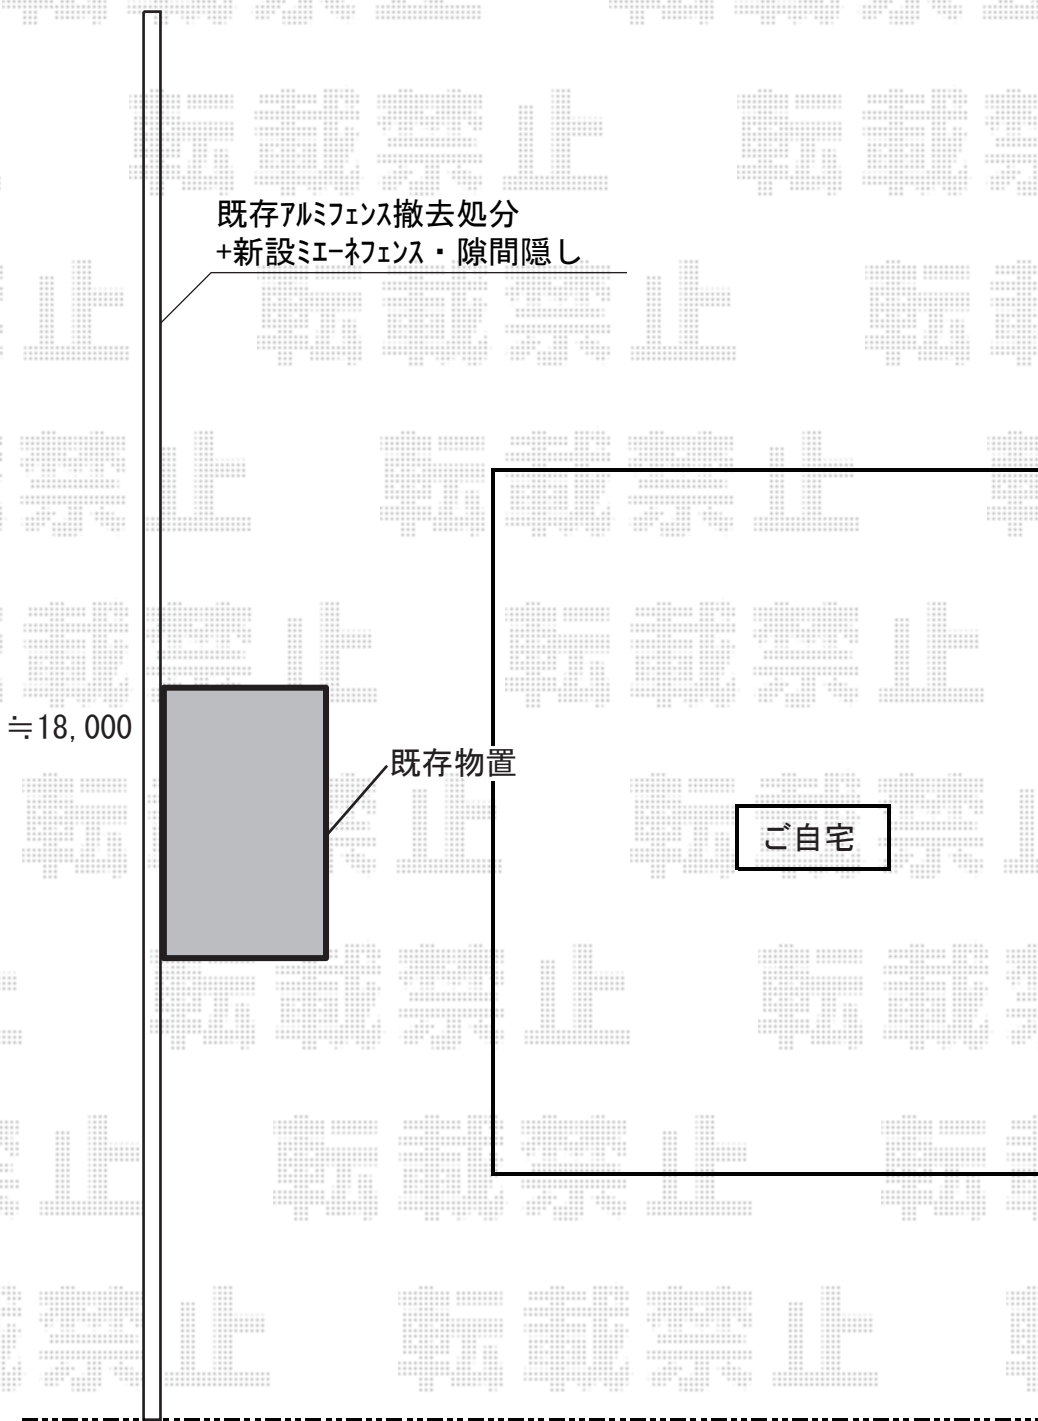

公道

2018-7-519285

担当者

新西