


カーポート 施工概略図

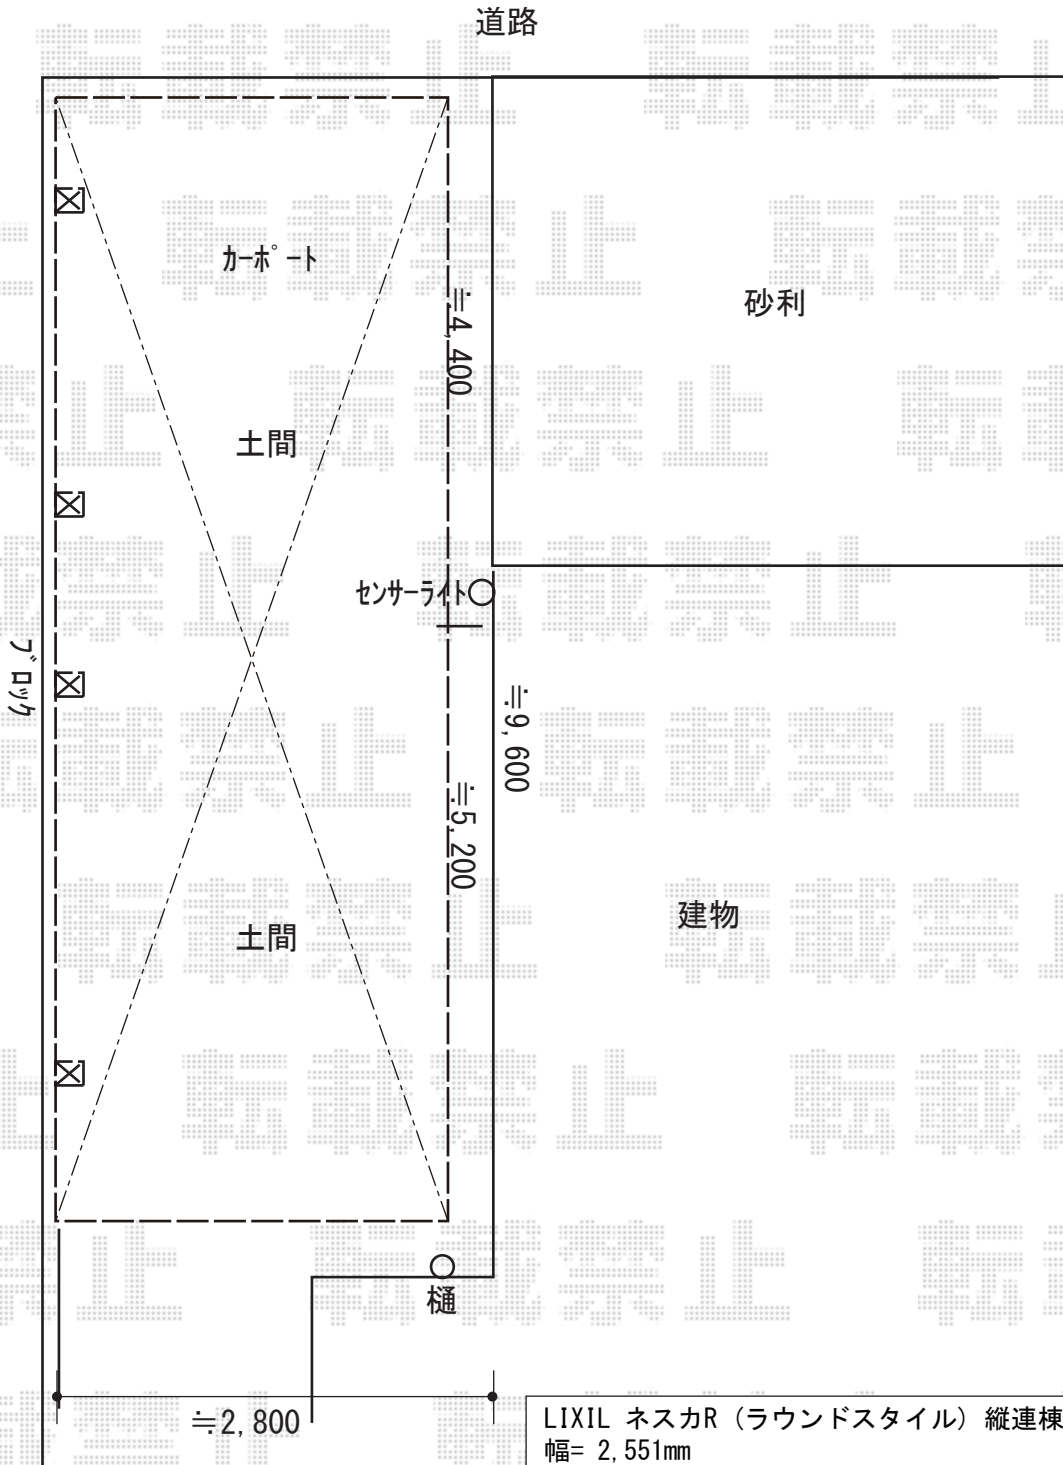

LIXIL ネスカR (ラウンドスタイル) 縦連棟 積雪~20cm対応  
 幅= 2,551mm  
 奥行= 9,922mm  
 色: シヤイングレー  
 屋根材: 熱線吸収ポリカーボネート (クリアマットS・すりガラス調)  
 柱仕様: ロング柱25仕様 (有効高 約2,500mm)

YKK AP ネスカR 着脱式サポート 2本入 ロング柱(H25)用×2セット  
 色: シヤイングレー

2018-7-519287	担当者	小林
---------------	-----	----