


テラス屋根+ウッドデッキ 施工概略図

Value Select プレシオステラス R型 テラスタイプ 単体 積雪~20cm対応
間口= 関東間1.5間 (柱芯々2,575mm 屋根幅2,760mm)
出幅= 5尺 (1,470mm)
色: チャコールブラック
屋根材: 熱線遮断ポリカーボネート (スカイブルーマット調)
柱仕様: 柱標準タイプ (柱2本)
施工方法: 上止め仕様

※納まりはイメージです。

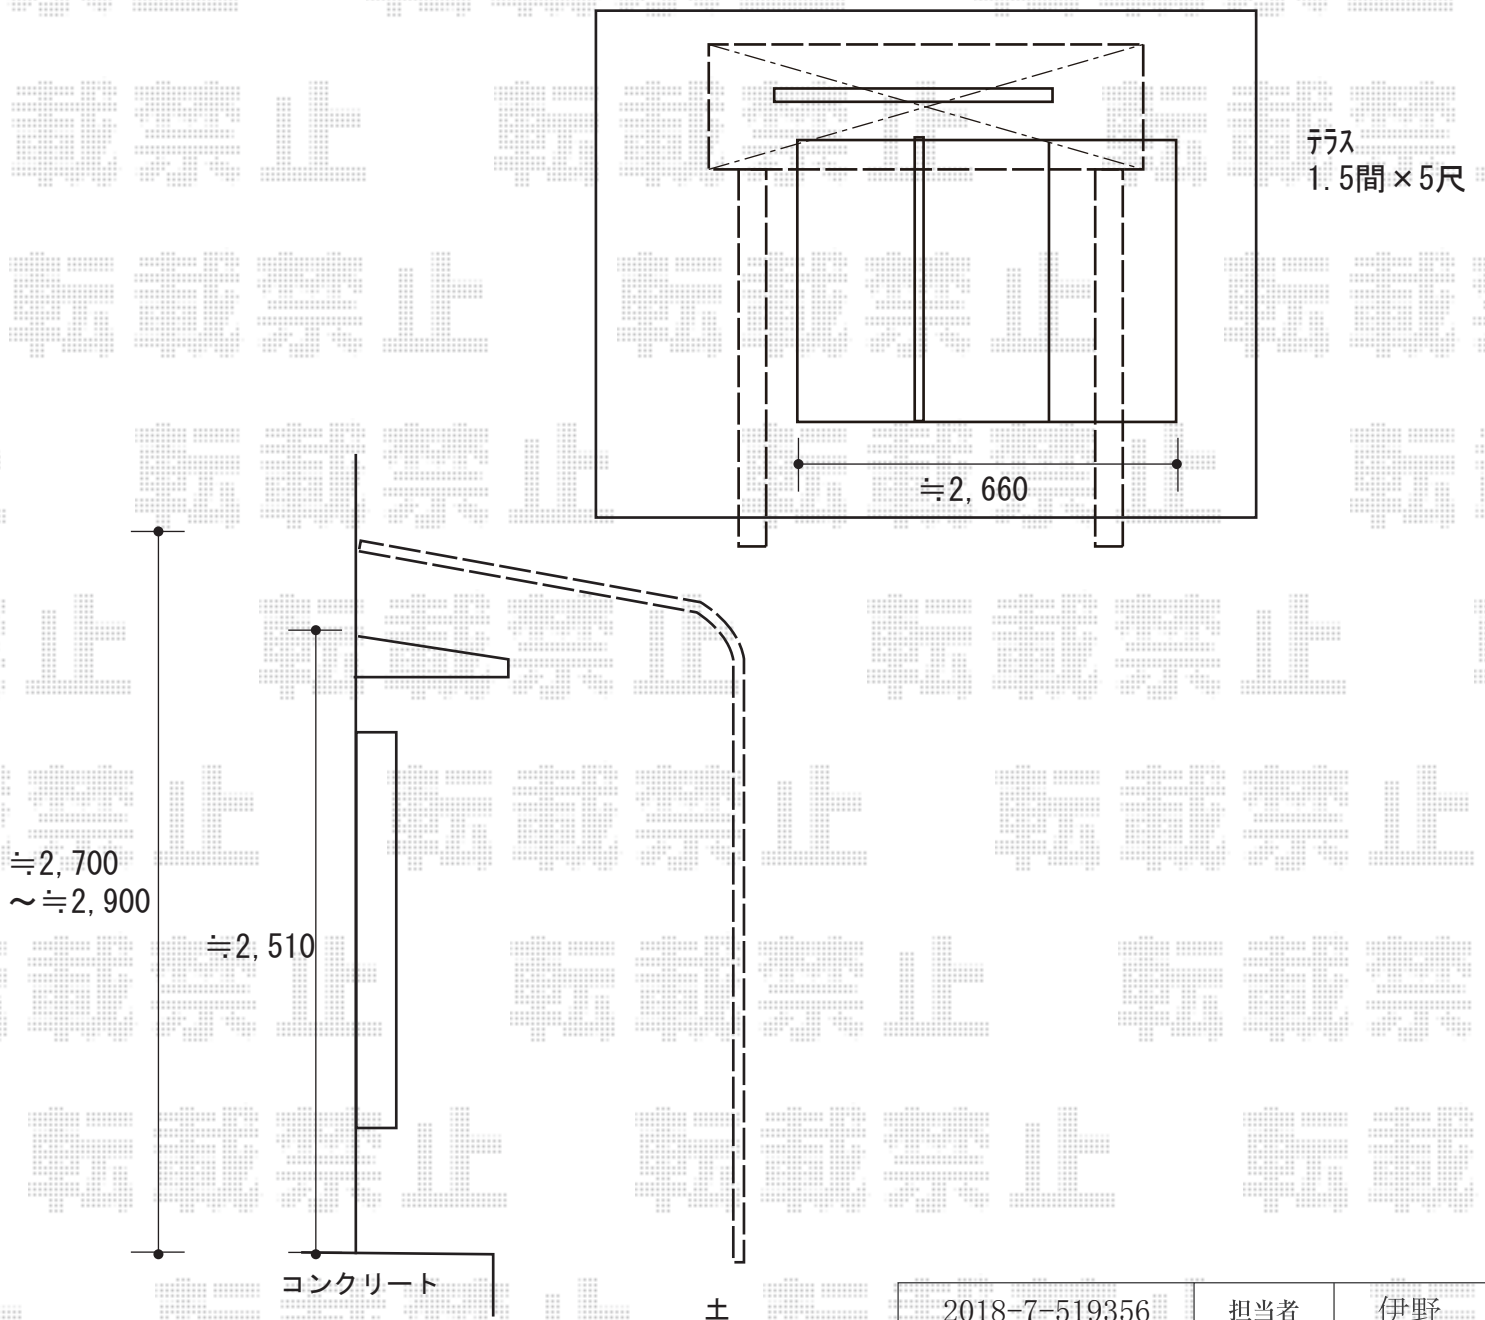

2018-7-519356

担当者

伊野