


# フェンス 施工概略図

YKK AP 【A】 シンプレオフェンスST1型 縦スリット 自由柱施工  
 本体1枚 (W×H) = (1,975×1,120mm) × 8枚  
 自由柱: T120 × 16本 \*1mピッチ  
 端部カバー: T120 × 1セット  
 エンドキャップ: × 1セット  
 色: カームブラック

YKK AP 【C】 イーネット門扉2型 片開き 門柱使用  
 扉幅 = 800mm  
 扉高 = 1,470mm  
 色: ダークブラウン  
 錠: 門扉部品 (片開き用)  
 開き: 内開き  
 オプション: フェンス連結部品H15用 × 2セット

YKK AP 【B】 イーネットフェンス 2M型 間仕切支柱 高尺タイプ  
 本体1枚 (W×H) = (1,900×1,470mm) × 13枚  
 スチール間仕切柱: T150 × 13本  
 水平地用間仕切柱部品: 中柱用 / T150 × 10セット  
 水平地用間仕切柱部品: 端柱用 / T150 × 2セット  
 水平地用間仕切柱部品: 角柱用 / T150 × 1セット  
 端部キャップ: × 1セット  
 色: ダークブラウン

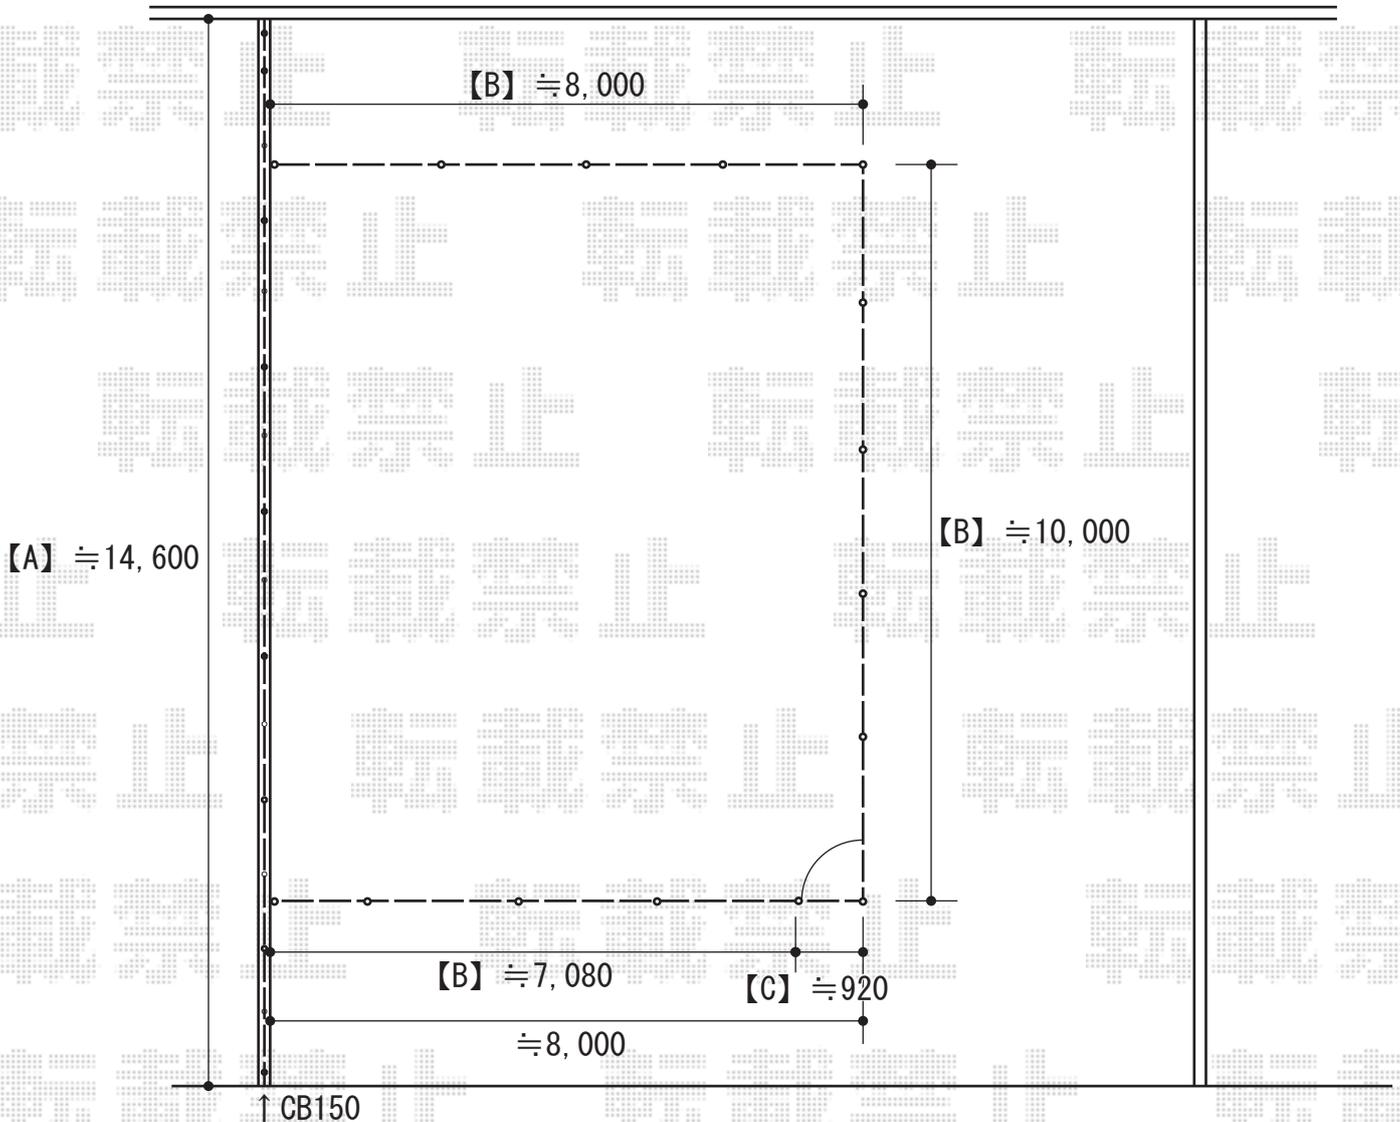

2018-7-519373

担当者

安田