
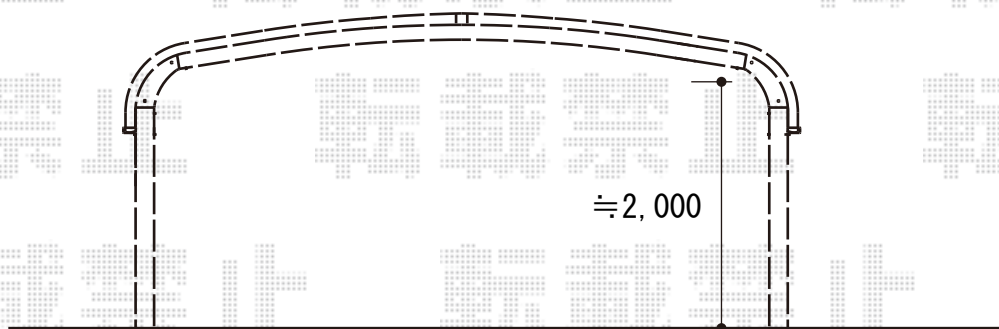


カーポート 施工概略図

YKK AP レイナキャップツインポートグラン 積雪~20cm対応
幅= 5,113mm
奥行= 5,052mm
色： プラチナステン
屋根材： 熱線遮断ポリカーボネート（アースブルーマット調）
柱仕様： 標準柱仕様（有効高 約2,000mm）

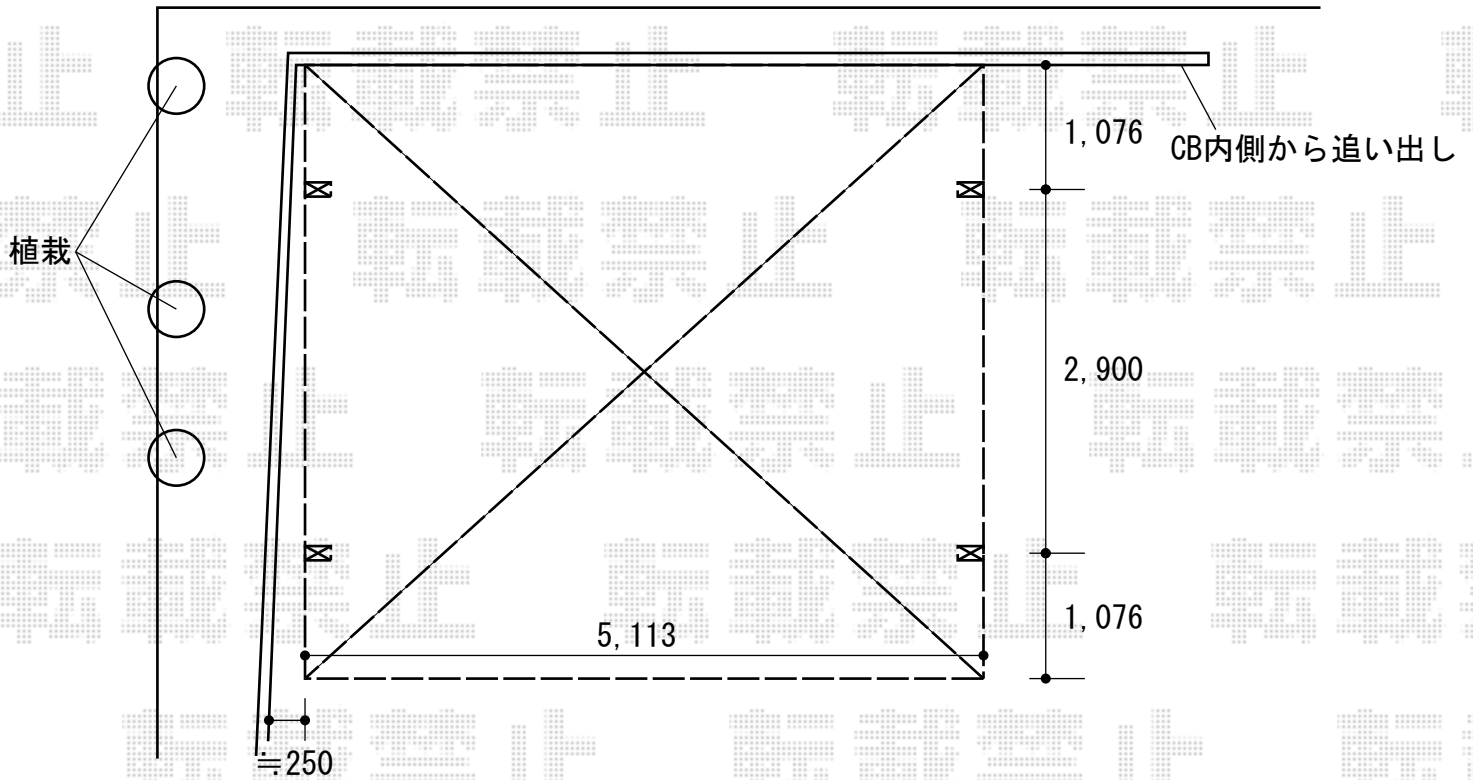

2018-7-519444

担当者

小林