


カーポート 施工概略図

YKK AP レイナポートグラン 延長 積雪~20cm対応
 幅= 2,700mm
 奥行= 6,484mm
 色： プラチナステン
 屋根材： 熱線遮断ポリカーボネート（アースブルーマット調）
 柱仕様： ハイルーフ柱仕様（有効高 約2,350mm）

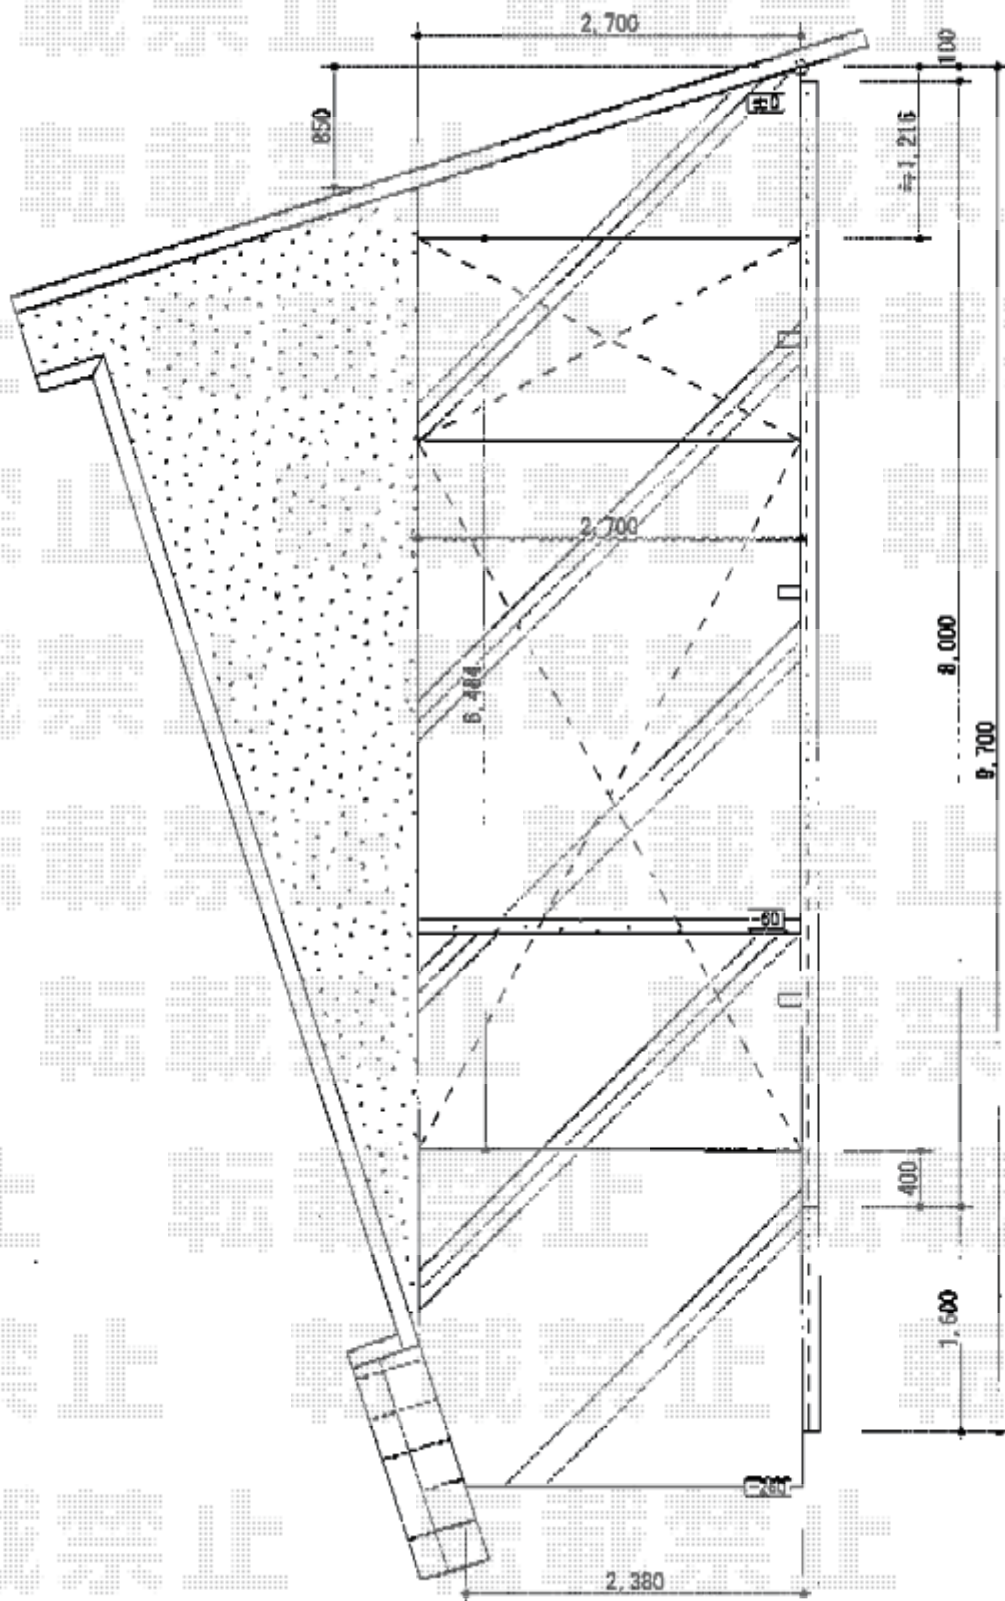

2018-7-519694

担当者

小林