


カーポート 施工概略図

LIXIL ネスカR (ラウンドスタイル) ワイド 積雪~20cm対応
幅= 5,442mm
奥行= 4,980mm
色： ナチュラルシルバー
屋根材： 熱線吸収ポリカーボネート (クリアマットS・すりガラス調)
柱仕様： 標準柱仕様 (有効高 約2,200mm)

LIXIL ネスカR 屋根材ホルダー 50型用(4セット分)×1セット
色： ナチュラルシルバー

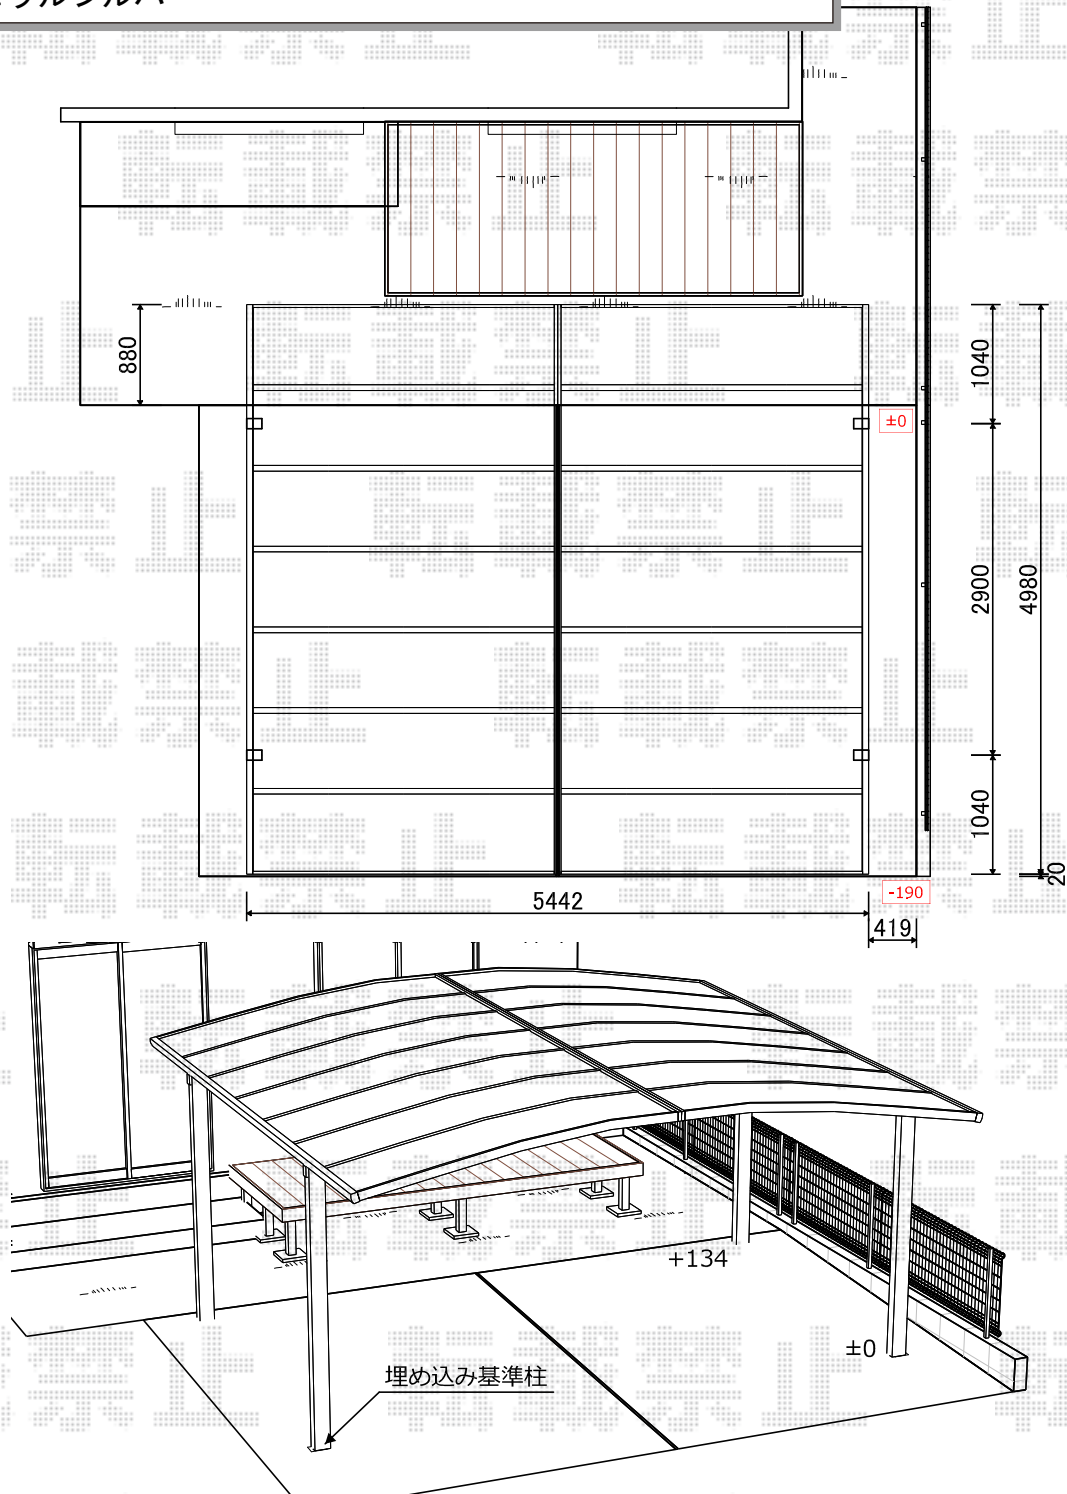

2018-7-519927

担当者

小林