


カーポート+砂利敷き工事 施工概略図

YKK AP エフルージュ トリプル 積雪~20cm対応
 幅= 7,928mm
 奥行= 5,052mm
 色: プラチナステン
 屋根材: 熱線遮断ポリカーボネート(クリアマット)
 柱仕様: ハイルフ柱仕様(有効高 約2,350mm)

※納まりはイメージです

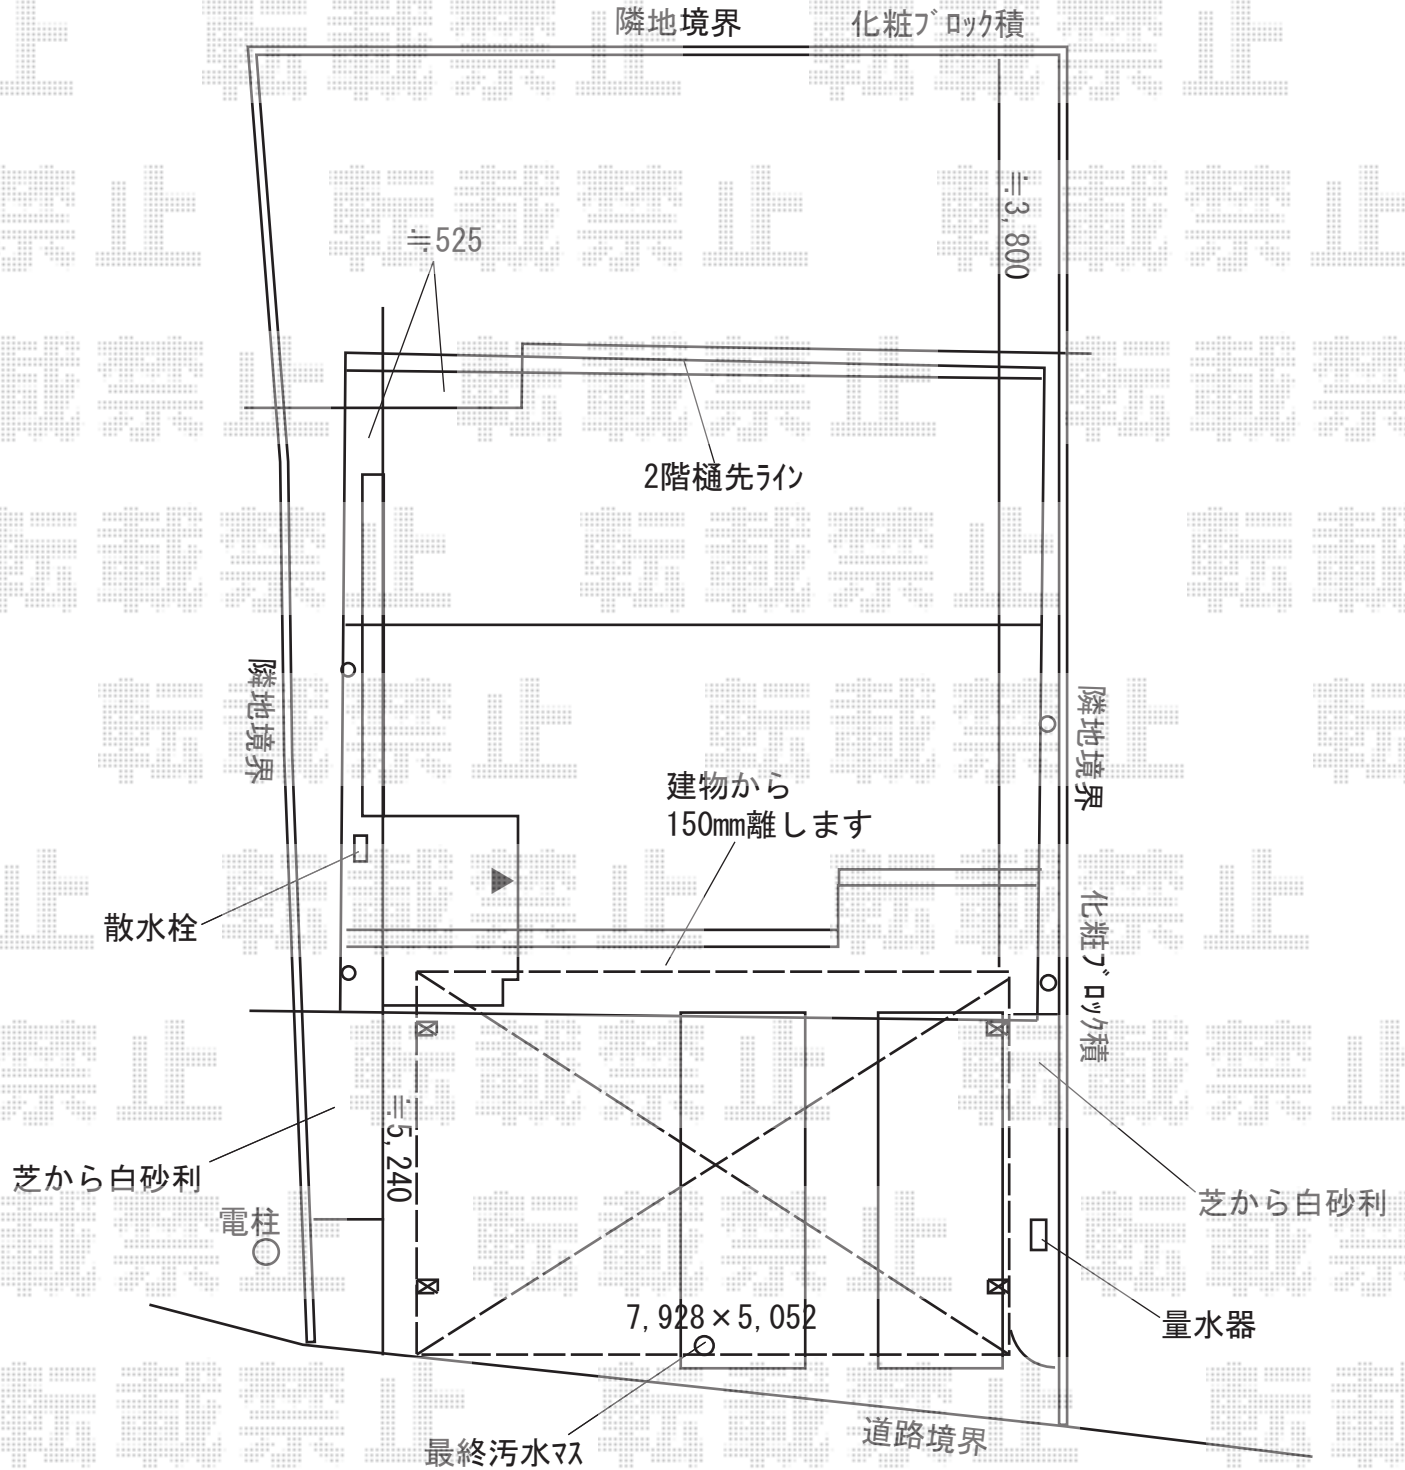

2018-7-519954

担当者

伊野