


カーポート 施工概略図

LIXIL (TOEX) アーキデュオ プレミアムワイド マテリアルカラー 3台用
幅= 7,208mm
奥行= 5,058mm
色： シャイングレー+クリエダーク
屋根材： 熱線吸収ポリカーボネート（クリアブルーS・すりガラス調）
柱仕様： 標準柱仕様（有効高 約2,300mm）

LIXIL 【外観右側】 アーキデュオ プレミアムワイド サイドパネル
奥行サイズ： L：50型用
高さ= 2段（台形+標準）
色： シャイングレー
パネル材： 熱線吸収ポリカーボネート（クリアブルーS・すりガラス調）
柱仕様： 標準柱仕様（有効高 約2,300mm）

LIXIL アーキデュオ プレミアムワイド 屋根材ホルダー W72型用（2列分）×1セット
色： シャイングレー

LIXIL アーキデュオ プレミアムワイド 樋カバーH28（2本入り）×1セット
色： シャイングレー

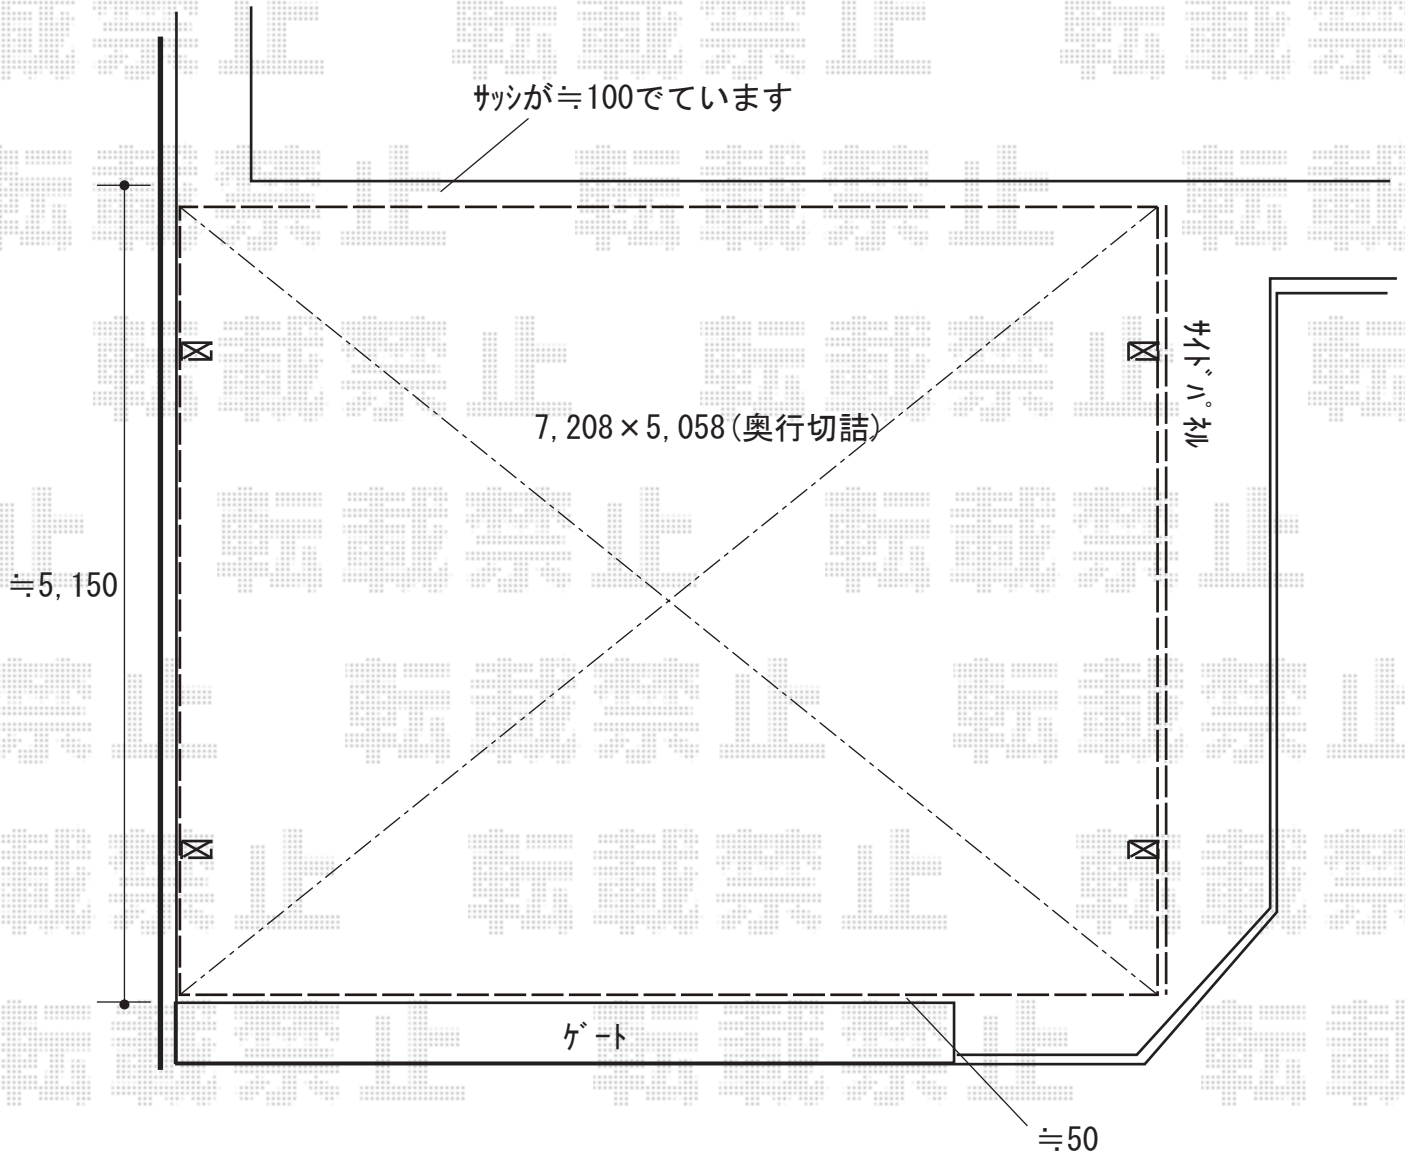

2018-7-519987

担当者 村上（公）