


カーポート 施工概略図

LIXIL ネスカF (フラットスタイル) ワイド 積雪~20cm対応  
 幅= 5,417mm  
 奥行= 5,701mm  
 色: ナチュラルシルバー  
 屋根材: 熱線吸収ポリカーボネート (ブルーマットS・すりガラス調)  
 柱仕様: 標準柱仕様 (有効高 約2,200mm)

※納まりはイメージです。

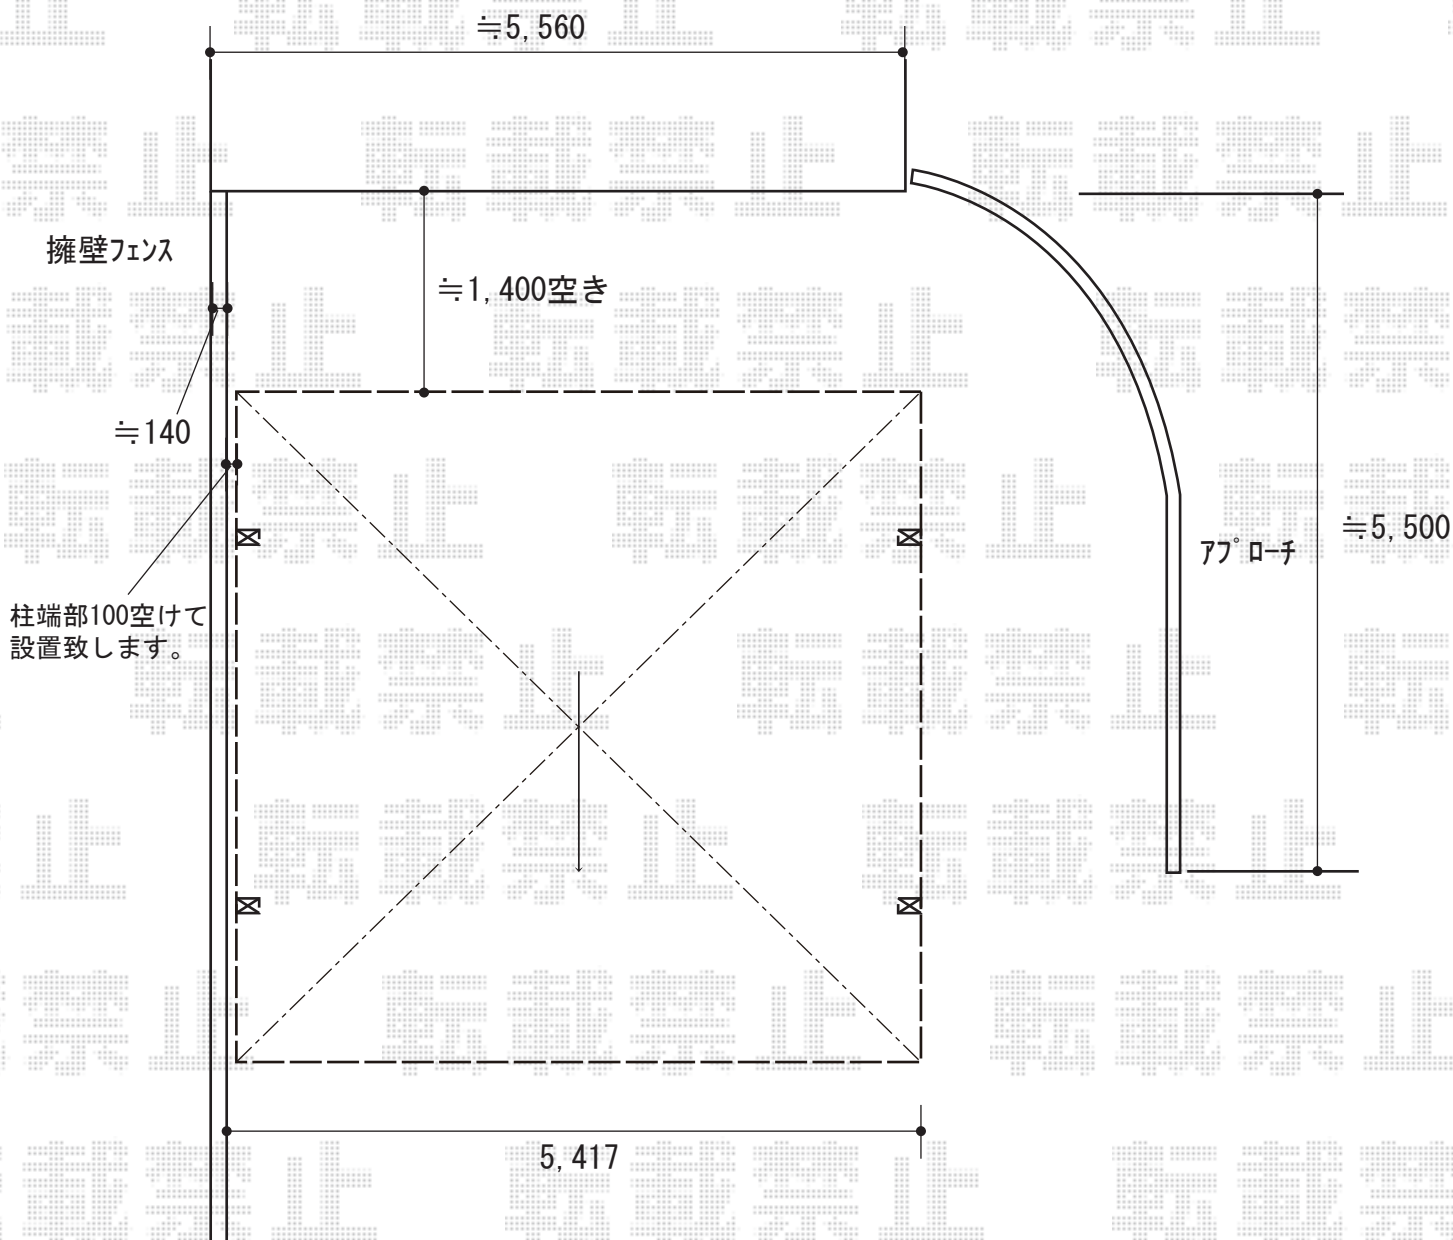

2018-7-520108

担当者

村上 (公)