


エクステリア工事 施工概略図

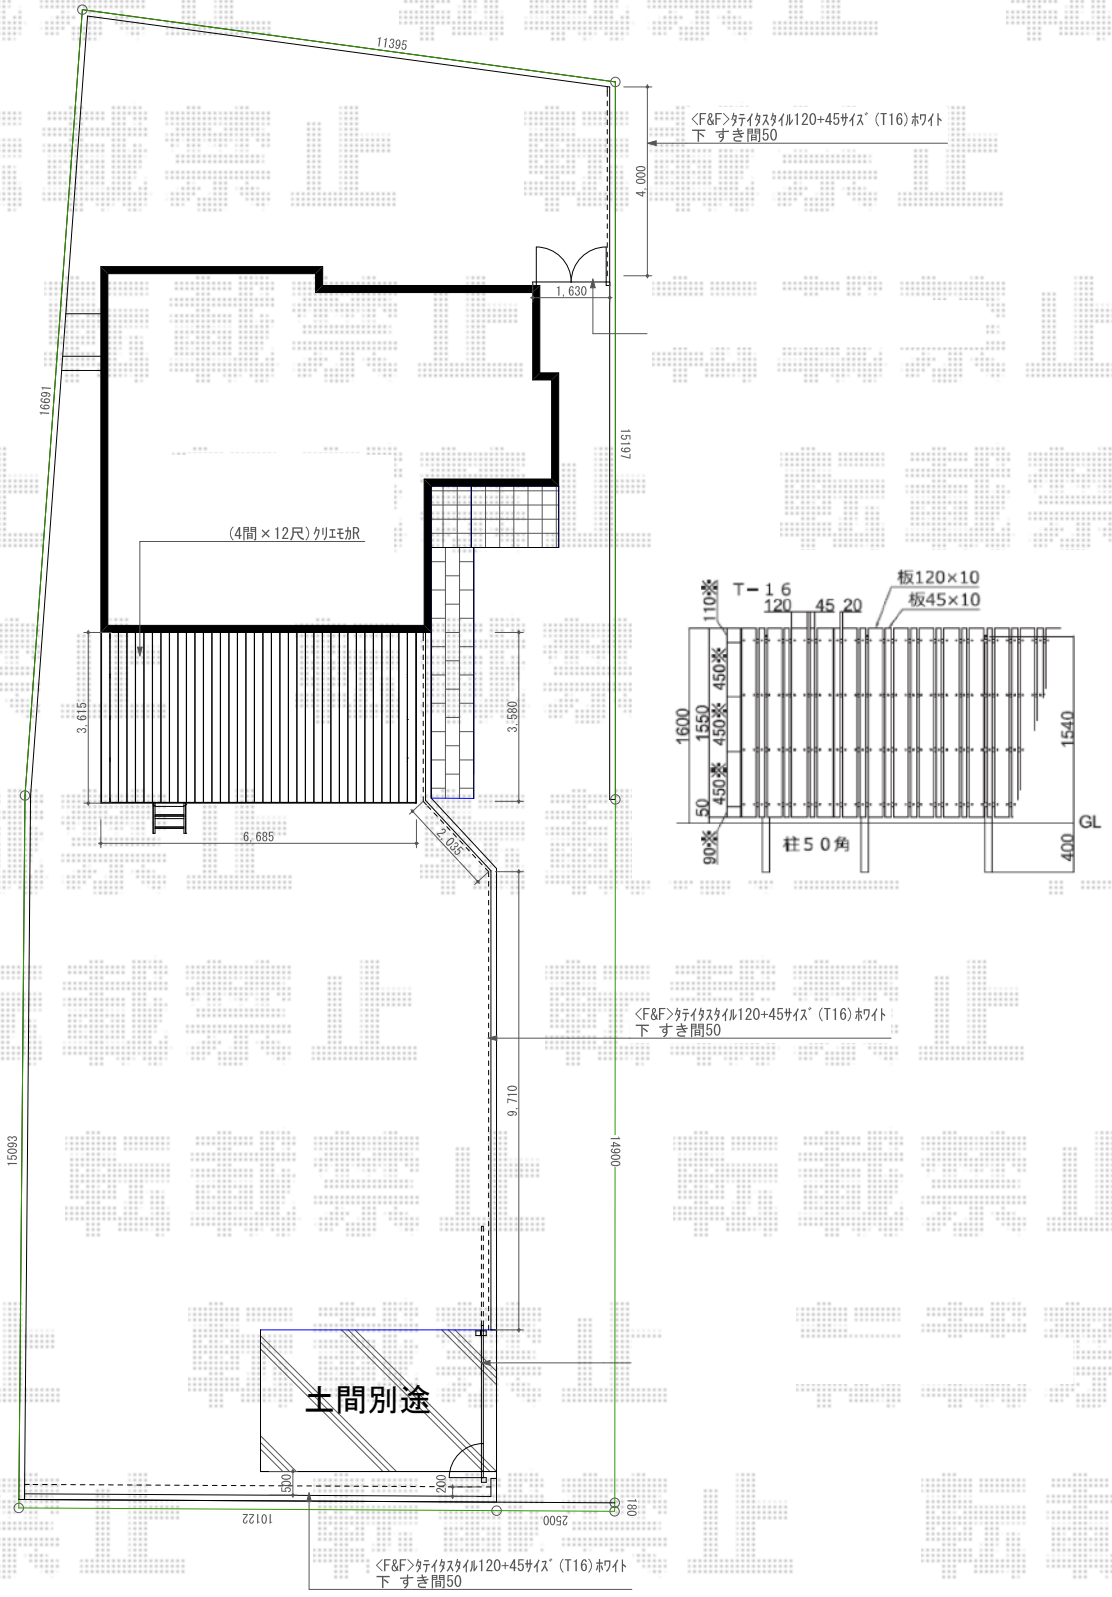

2018-7-520323	担当者	新西
---------------	-----	----