


カーポート 施工概略図

LIXIL ネスカF (フラットスタイル) 縦連棟 積雪~20cm対応
 幅= 2,393mm 奥行= 11,382mm 色: オータムブラウン
 屋根材: ポリカーボネート (色: クリアマット)
 柱仕様: ロング柱28仕様 (有効高 約2,800mm)

LIXIL ネスカF 着脱式サポート 2本入り H28柱(H28用) ×1
 色: オータムブラウン

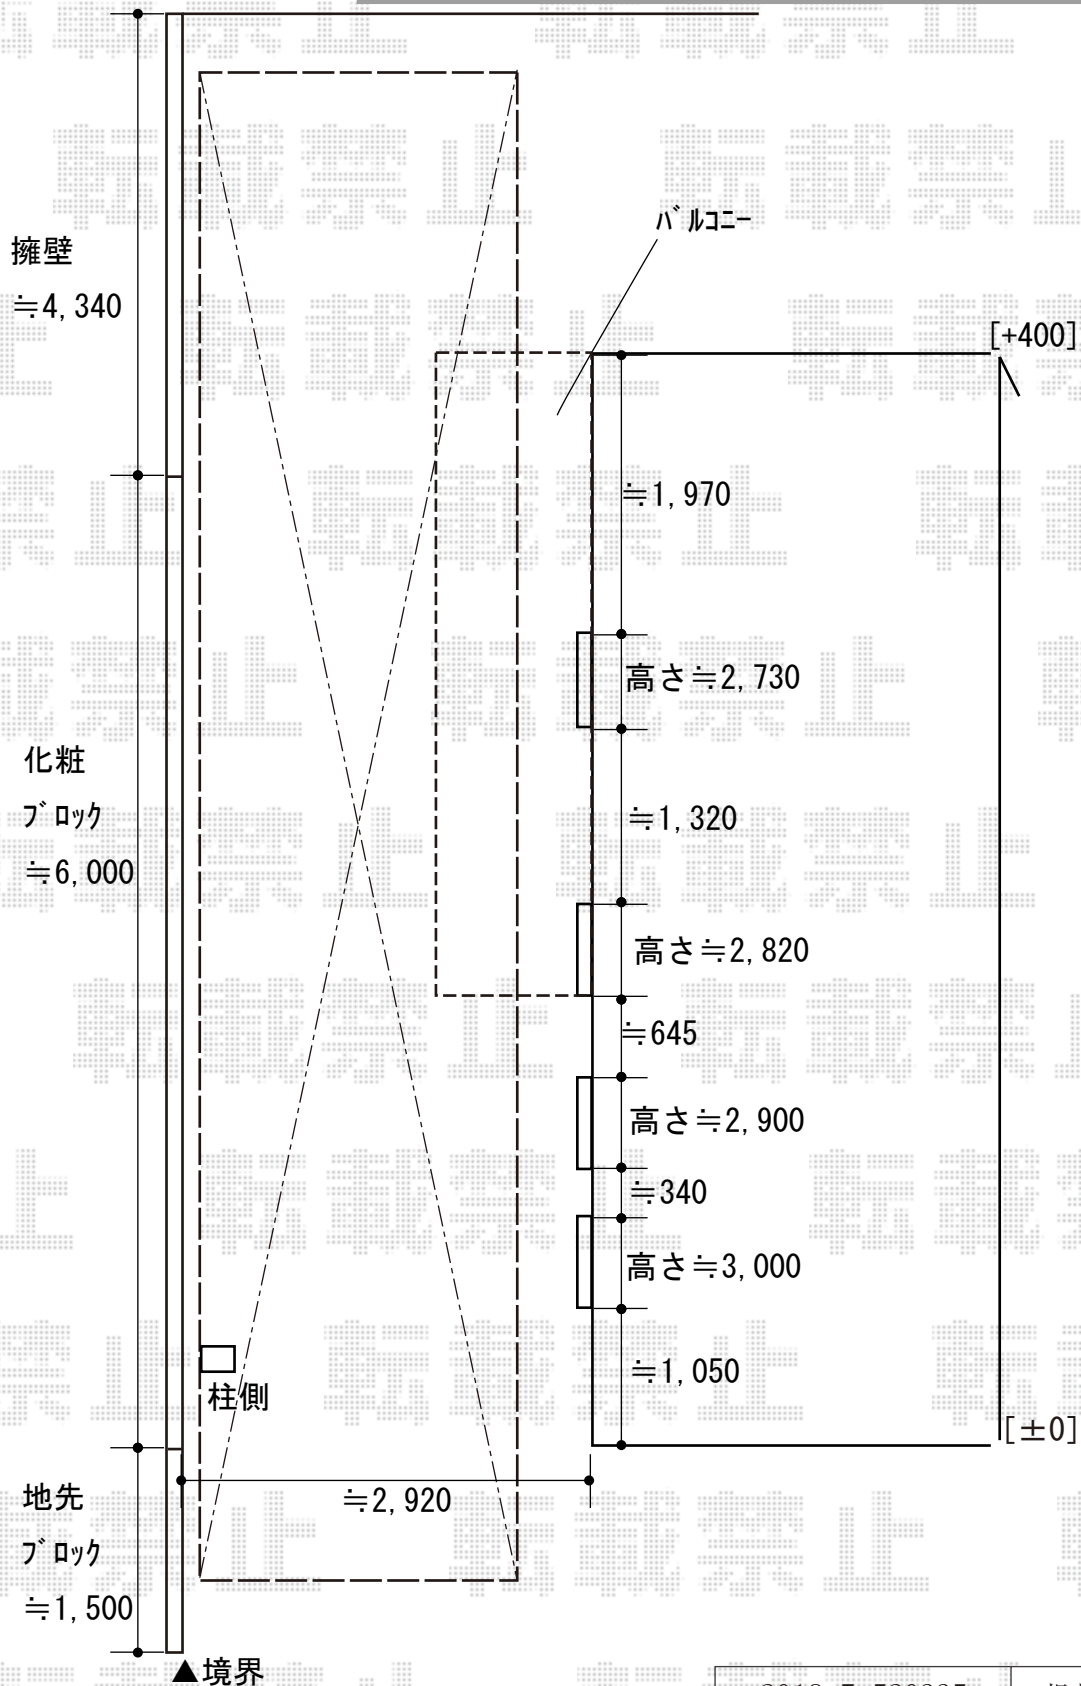

2018-7-520335

担当者

村上(公)