


カーポート 施工概略図

LIXIL(トステム) テリオスポートIII 900 3台用 横連棟 角柱6本仕様 積雪~30cm対応
幅= 8,484mm
奥行= 5,453mm
色: シャイングレー
屋根材: スチール折板(ペフ無/t0.6) ※価格別途
柱仕様: 標準柱仕様(有効高 約2,300mm)
横材: 無

※納まりはイメージです。

設置位置は施工当日お打ち合わせの上決定となります。

なお、設置位置によっては柱が掃き出し窓の前に来る場合がございます。

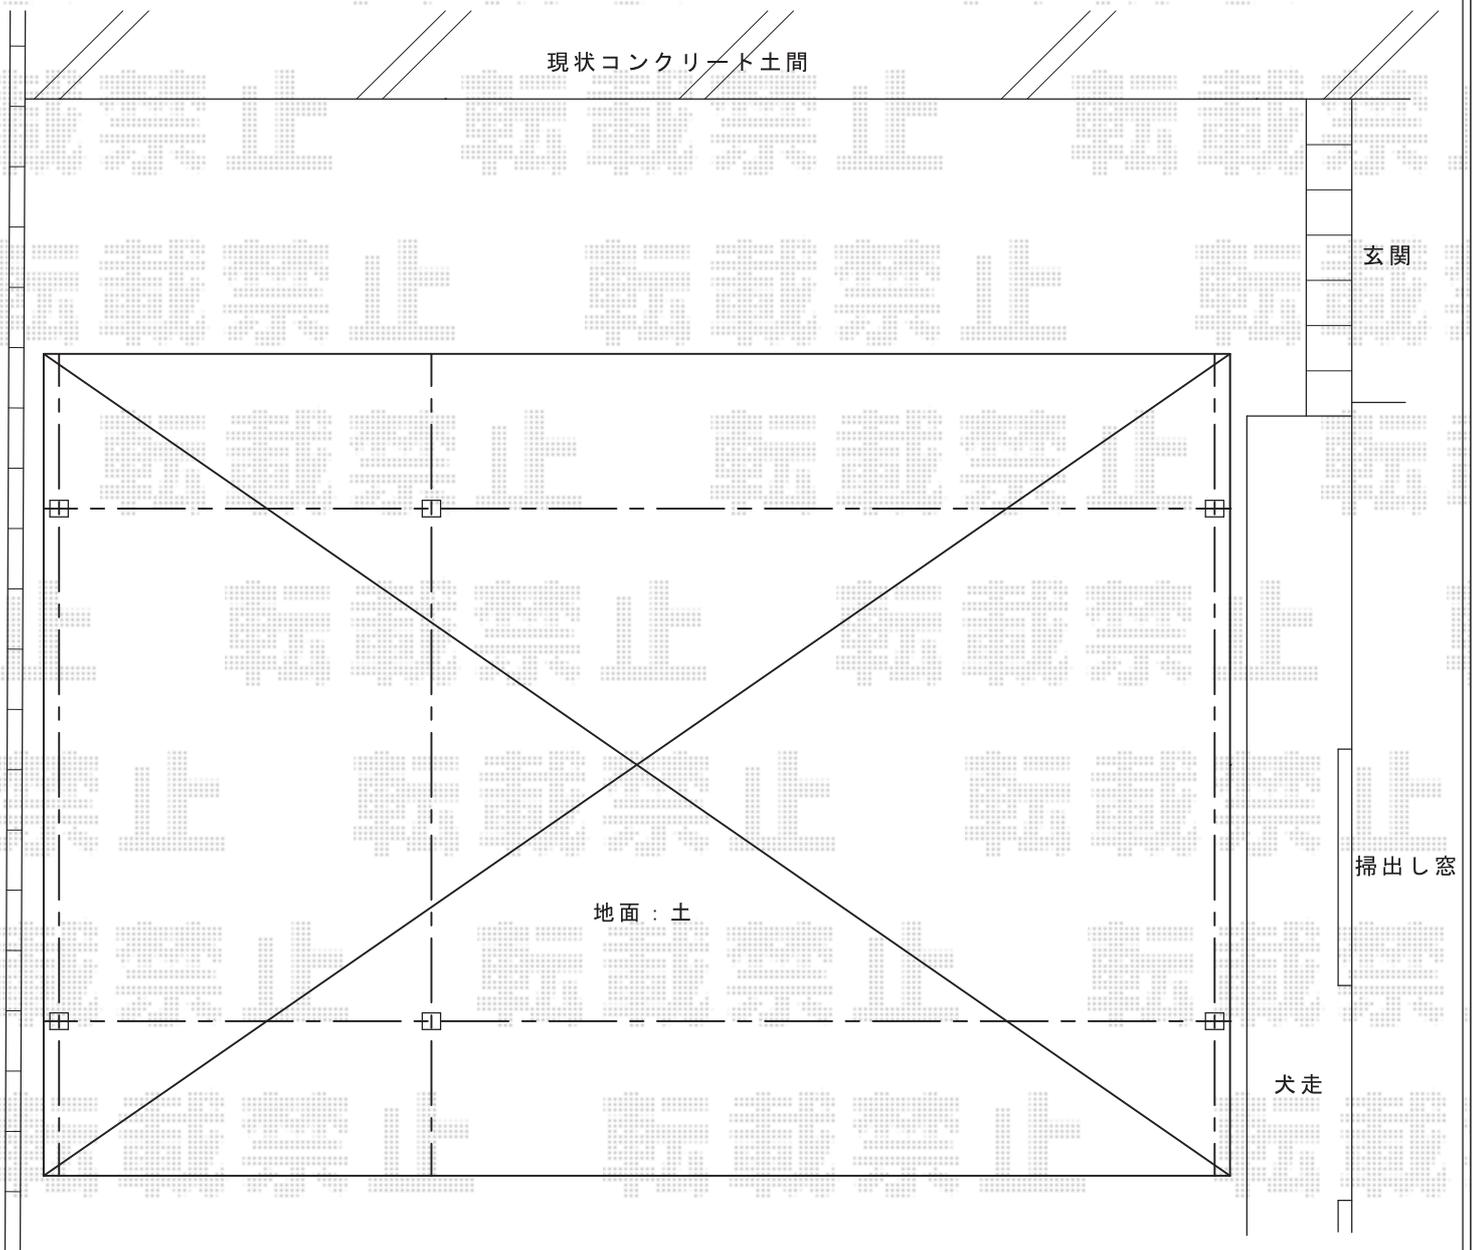

2018-7-520442

担当者

伊野