


テラス屋根 施工概略図

LIXIL スピーネ R型 テラスタイプ 連棟 積雪~20cm対応
 間口= 関東間3.0間[1.5+1.5間] (柱芯々5,260mm 屋根幅5,480mm)
 出幅= 3尺 (885mm) 色: シャイングレー
 屋根材: 熱線吸収ポリカーボネート (クリアマットS・すりガラス調)
 柱仕様: 柱位置固定タイプ (柱3本) /ロング柱仕様
 施工方法: 上止め仕様

LIXIL スピーネ 吊り下げ物干しAセット 【仮】ロング 【仮】2本入×1セット
 色: シャイングレー

LIXIL スピーネ 前面スクリーン 2段仕様
 間口= 関東間3.0間[1.5+1.5間] 高さ= 2段 1,927mm 色: シャイングレー
 パネル材: ポリカーボネート (クリアマット・すりガラス調)
 柱仕様: 柱位置固定タイプ/ロング柱仕様/間柱2本

LIXIL スピーネ 前面スクリーンふさぎ材
 間口= 関東間1.5間用 標準用 × 2セット
 前面スクリーンふさぎ材部品セット: 関東間1.5間用 標準用 × 1セット
 前面スクリーンふさぎ材連棟部品セット: 関東間1.5間用 標準用 × 1セット
 色: シャイングレー

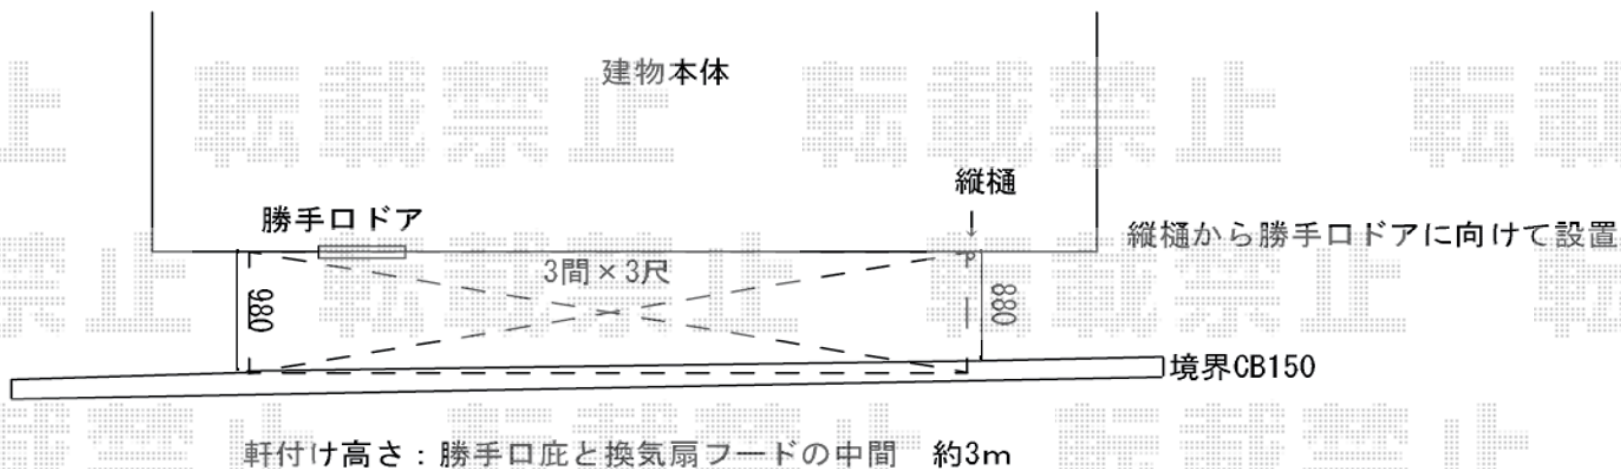

※出幅3尺より切り詰め致します。(当日判断)