


テラス屋根 ウッドデッキ カーポート 施工概略図

Value Select プレシオステラス R型 テラスタイプ 単体 積雪~20cm対応
 間口= 関東間1.5間 (柱芯々2,575mm 屋根幅2,760mm)
 出幅= 6尺 (1,770mm)
 色: ノーブルステン
 屋根材: ポリカーボネート (スカイブルー)
 柱仕様: 柱標準タイプ (柱2本)
 施工方法: 上止め仕様

Value Select 吊り下げ式物干し (標準) 2本入
 色: ノーブルステン

Value Select マージウッドデッキ
 間口= 1.5間 (2,651mm)
 出幅= 5尺 (1,520mm)
 色: ナチュラル
 床板: 縦貼り
 束柱: Tタイプ (400~550mm)
 束柱色: カームブラック

YKK AP レイナツインポートグラン 積雪~20cm対応
 幅= 5,392mm
 奥行= 5,400mm
 色: プラチナステン
 屋根材: ポリカーボネート (アースブルー)
 柱仕様: 標準柱仕様 (有効高 約2,000mm)

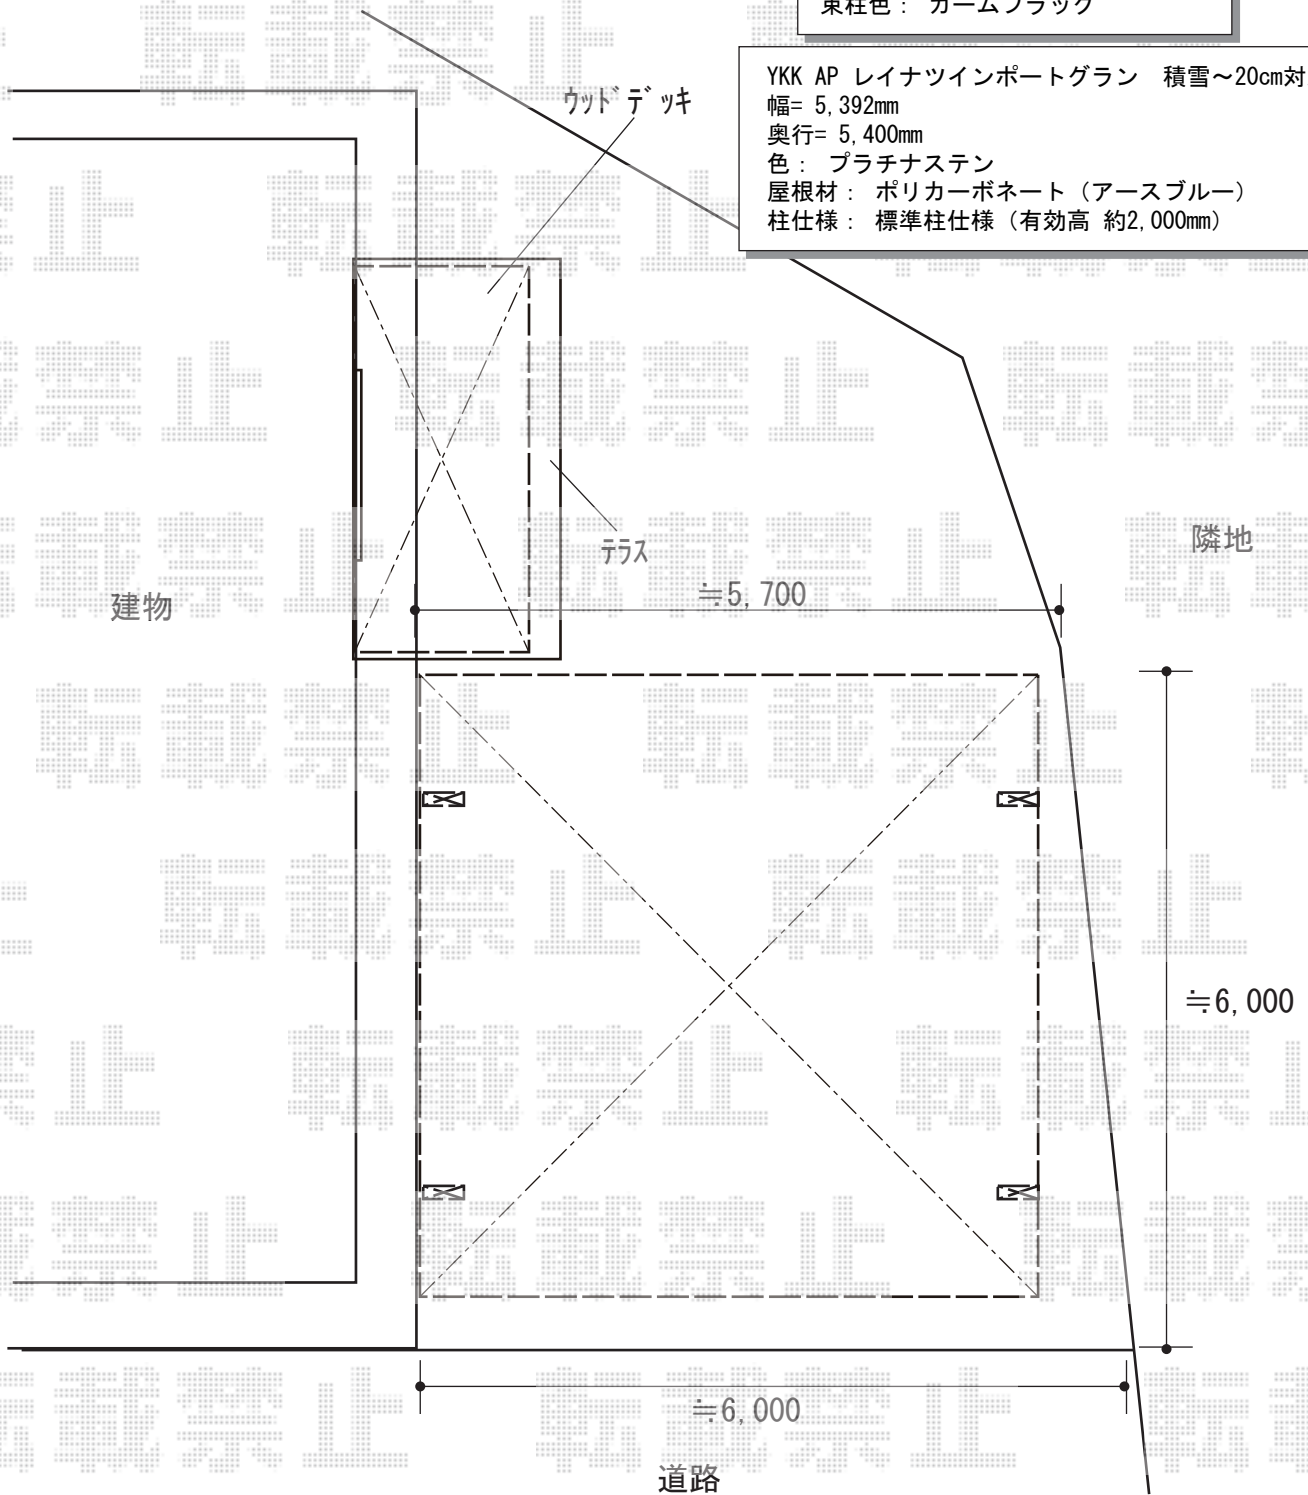

2018-8-520807

担当者

村上 (公)