

カーポート 施工概略図

YKK AP レイナポートREグラン 前下がり 積雪～20cm対応

幅= 2,417mm

奥行= 5,052mm


色： ブラウン

屋根材： ポリカーボネート（アースブルー）

柱仕様： 標準柱仕様（有効高 約2,000mm）

YKK AP レイナポートREグラン 着脱式サポート 標準・ハイルーフ兼用 2本入り×1セット

色： ブラウン

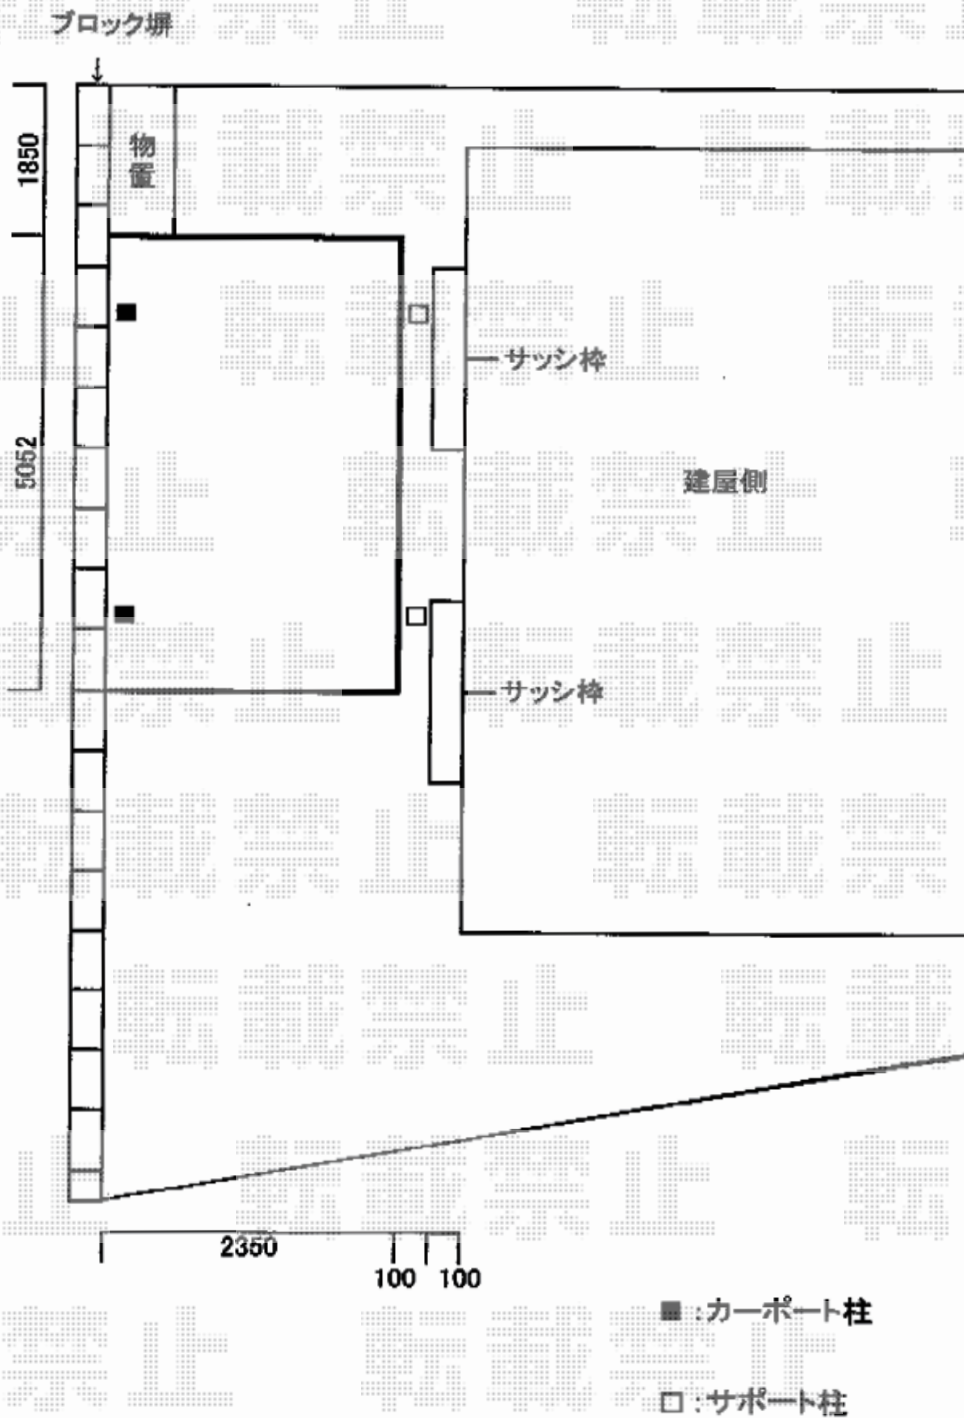

2018-8-521085

担当者

小林