


カーポート 施工概略図

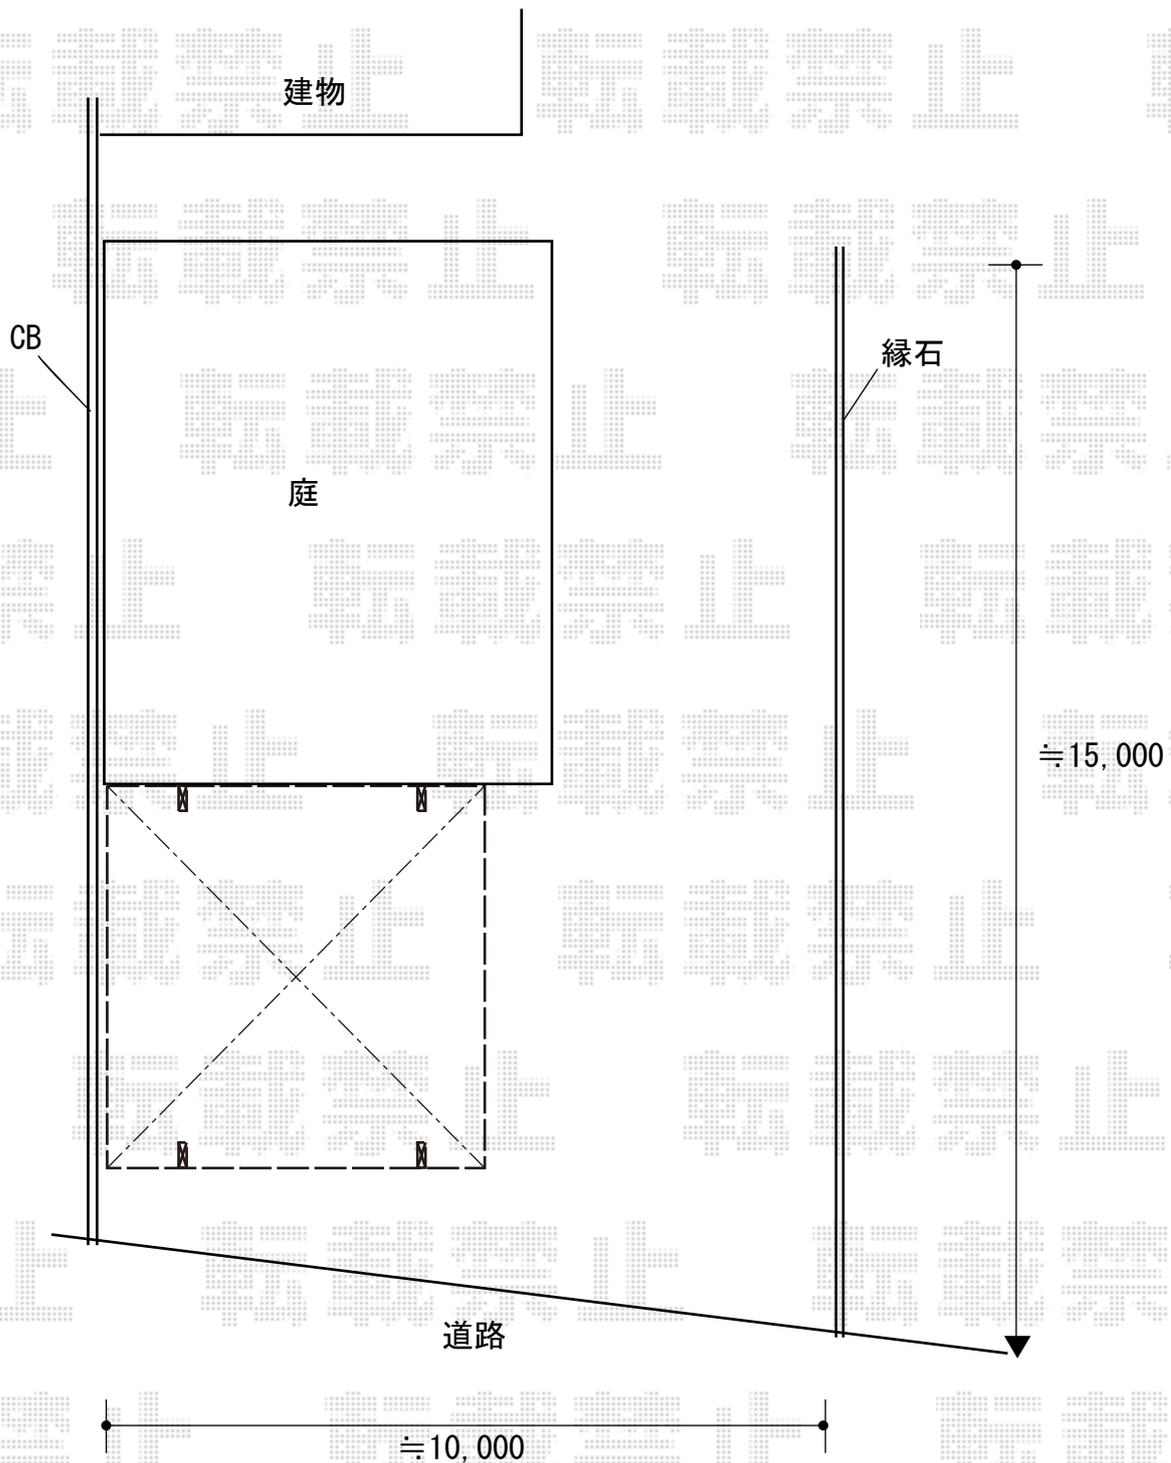

YKK AP レイナツインポートグラン 積雪~20cm対応  
幅= 5,097mm  
奥行= 5,052mm  
色: ブラウン  
屋根材: ポリカーボネート (トーマイマット)  
柱仕様: 標準柱仕様 (有効高 約2,000mm)

2018-8-521526

担当者

木挽