


カーポート 施工概略図

YKK AP 【01】レイナツインポートグラン 積雪~20cm対応
 幅= 5,392mm
 奥行= 5,052mm
 色: プラチナステン
 屋根材: ポリカーボネート (アースブルー)
 柱仕様: ハイルフ柱仕様 (有効高 約2,350mm)

YKK AP 【01】レイナツインポートグラン 屋根ふき材補強部品
 数量: 2セット
 色: レイナツインポートグラン 屋根ふき材補強部品

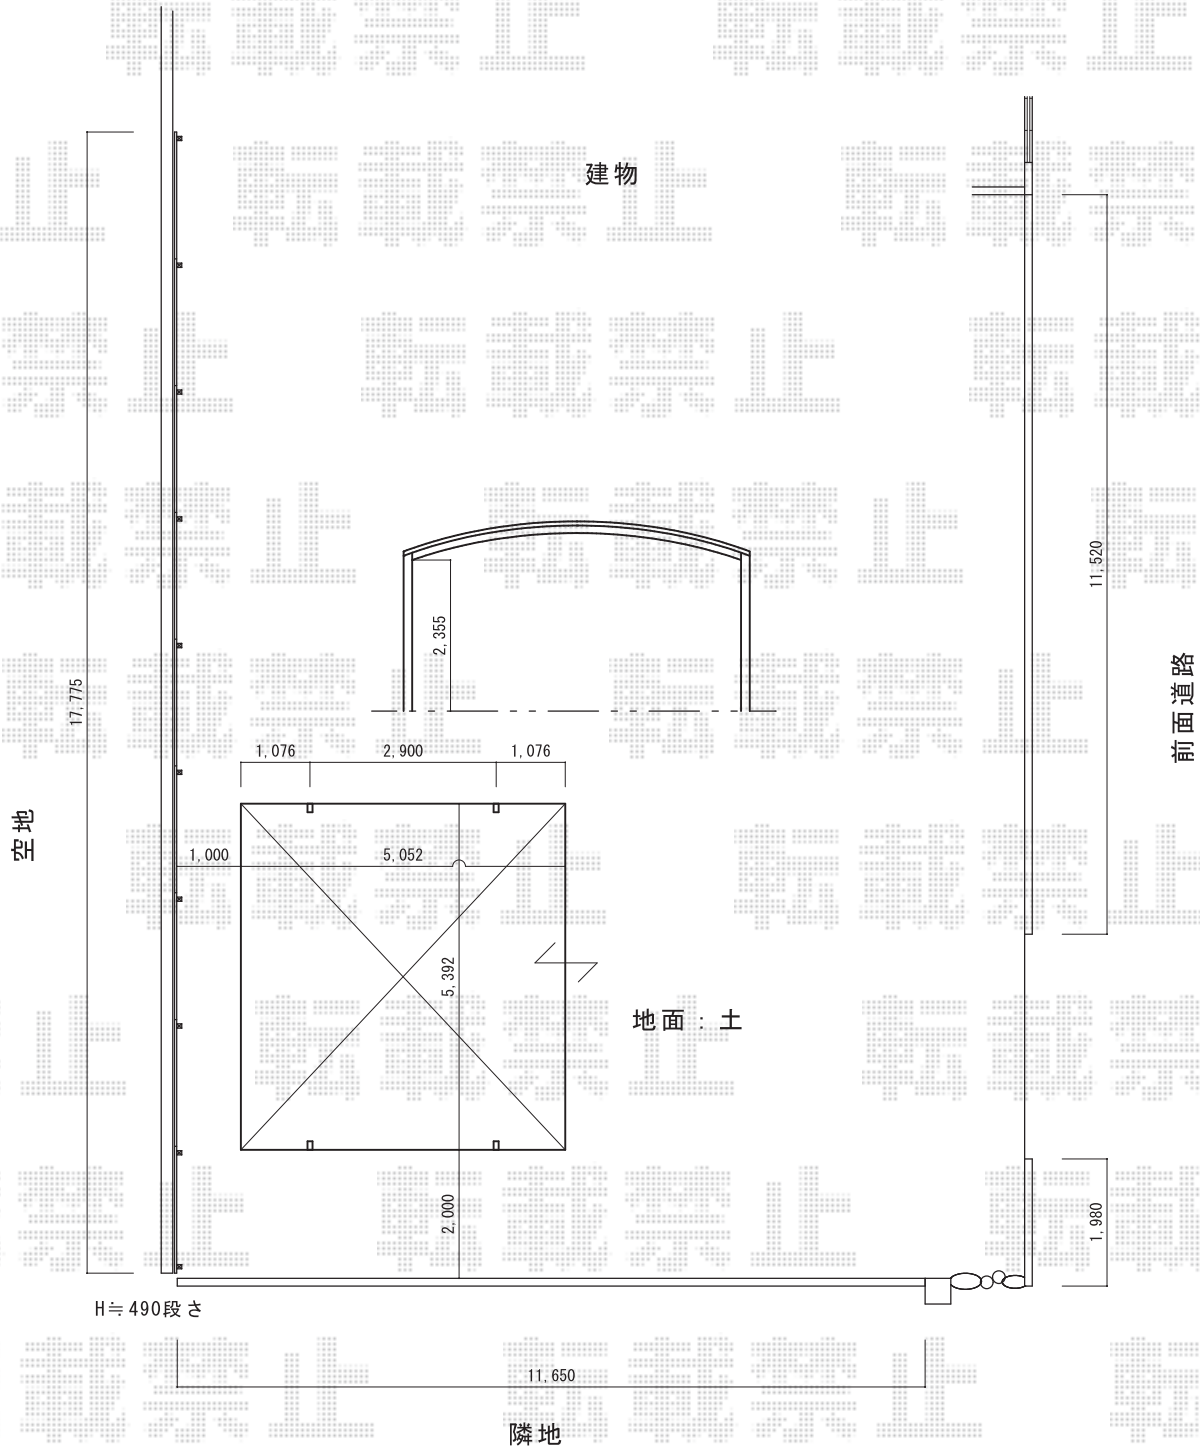

※3方向の高さは揃っていません。

2018-8-521536

担当者

木挽