


カーポート 施工概略図

LIXIL(トステム) テリオサポートIII 1500 角柱4本仕様 積雪~50cm対応
幅= 3,084mm
奥行= 5,453mm
色: ナチュラルシルバー
屋根材: スチール折板 (ペフ無/ t=0.6mm) ※価格別途
柱仕様: 標準柱仕様 (有効高 約2,300mm)
横材: 無

※納まりはイメージです。

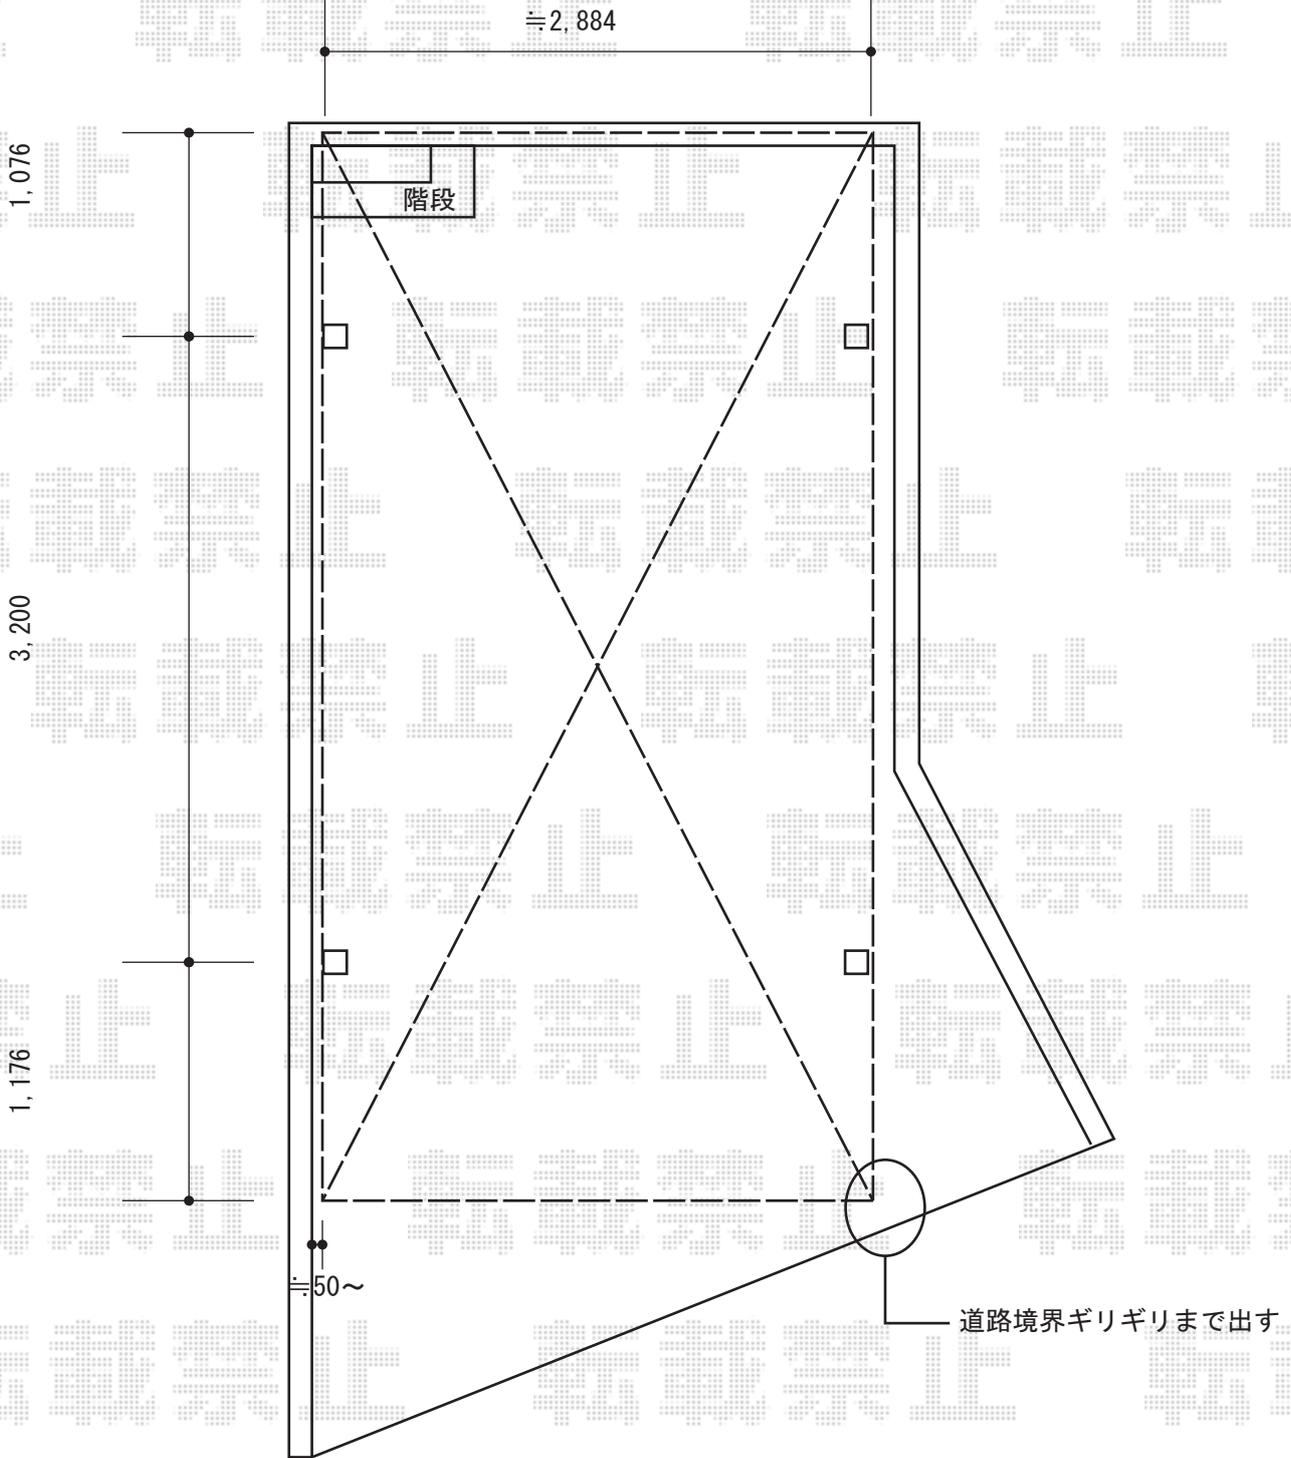

2018-8-521624

担当者

小林