

カーポート 施工概略図

YKK AP レイナポートグラン 積雪～20cm対応
 幅= 2,700mm
 奥行= 5,768mm
 色： プラチナステン
 屋根材： 熱線遮断ポリカーボネート（アースブルーマット調）
 柱仕様： ハイルーフ柱仕様（有効高 約2,350mm）


YKK AP レイナポートグラン 着脱式サポート 標準・ハイルーフ兼用 2本入り×1セット
 色： プラチナステン

※納まりはイメージとなります。
 施工に際して最終的な設置位置のご確認をお願い致します。

配管発生のリスクがございます。
 発生時は相談が必要となります。
 なお、やむを得ず位置変更する可能性も

柱位置は
 なるべく幹の間になるよう調整
 (リスク軽減のため)

配管や材木の伐採
 状況によっては隣地境界と平行になります
 (やや斜め)

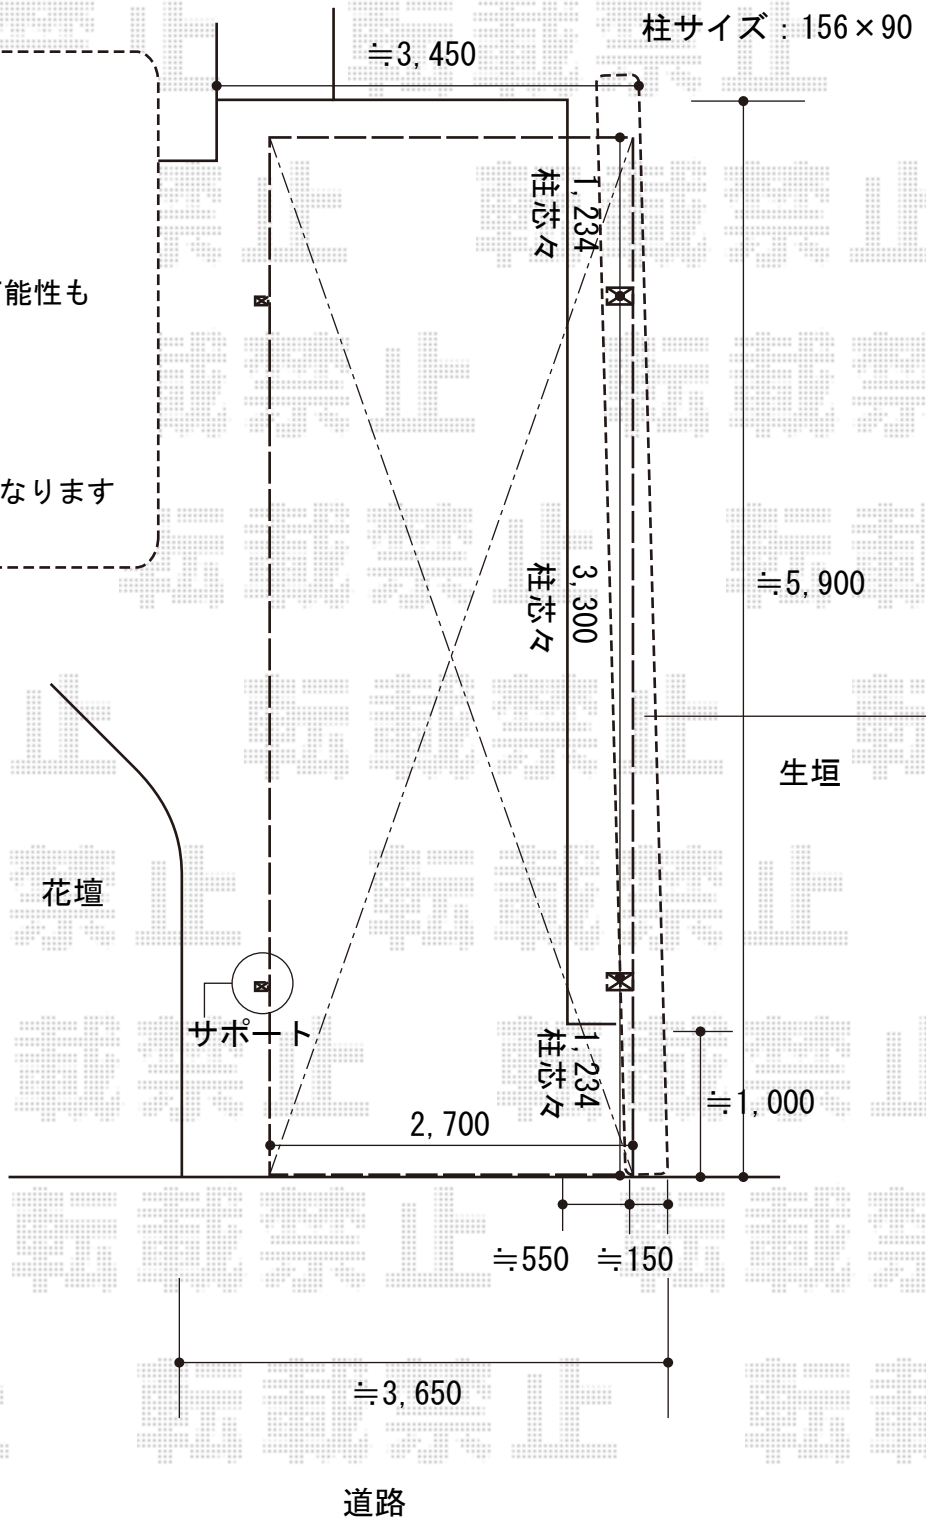

※生垣の枝・葉を
 一部伐採し
 出来るかぎり境界へ柱寄せ
 (伐根までは対応不可です)

2018-8-521741	担当者	小林
---------------	-----	----