


フェンス 施工概略図

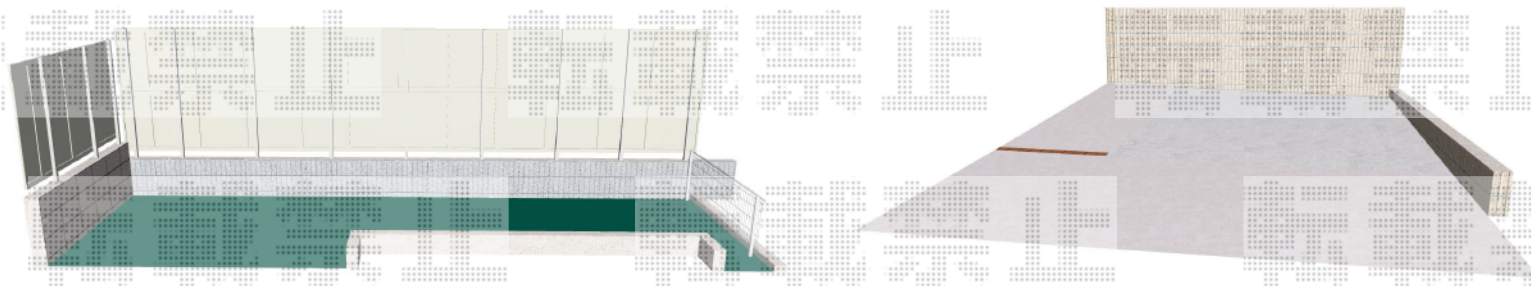

Value Select ミエーネフェンス
 目隠しルーバータイプ (パネル2段) ※柱別途
 本体1枚 (W×H) = T80 (1,975×720mm) × 4枚
 本体1枚 (W×H) = T60 (1,975×520mm) × 4枚
 端部キャップ: 2セット
 色: ノーブルステン

YKK AP ブロック建て用 2段支柱
 ブロック建て用2段支柱[控え柱なし]:
 T150 (1,522.5mm) × 9本 *1mピッチ
 色: プラチナステン

四国化成 ニュー・プロメッシュ1F型 自由支柱タイプ
 自由支柱 (アルミ): H600 【NP1F-0620SC】 × 2本
 色: ステンカラー

