


テラス屋根 施工概略図

三協アルミ ≪概算/ご提案≫ ナチュレ 独立収まり 単体 積雪～20cm対応
 間口= 関東間1.0間 (柱芯々1,618mm 屋根幅1,866mm)
 出幅= 4尺(1,214.5mm)
 色: ドラッドパイン
 屋根材: 熱線遮断ポリカーボネート (かすみ調)
 柱仕様: 標準柱 (有効高 約2,400mm) / 柱4本

【イメージ図】

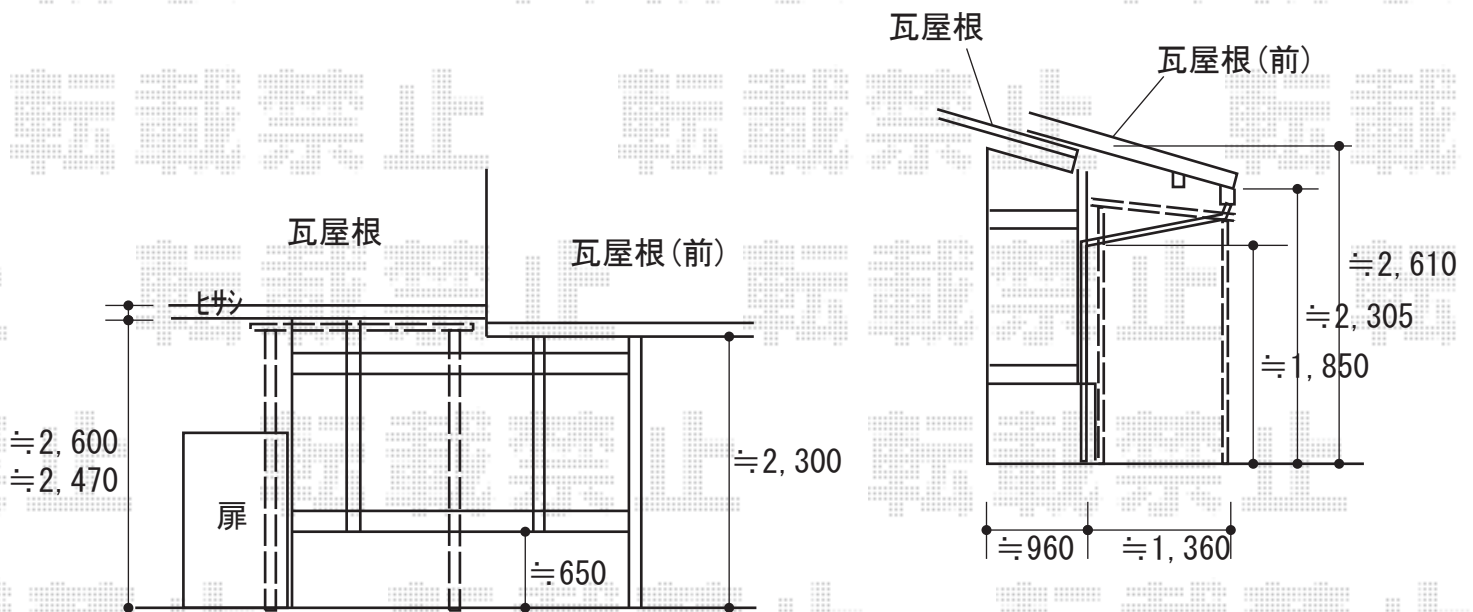

2018-8-522131

担当者

細川