

テラス屋根+ウッドデッキ 施工概略図


YKK AP ヴェクターテラス R型 テラスタイプ 単体 積雪～20cm対応
 間口= メーター1.5間 (柱芯々2,845mm 屋根幅3,030mm)
 出幅= 6尺 (1,770mm)
 色: プラチナステン
 屋根材: ポリカーボネート (トーマイマット)
 柱仕様: 柱標準タイプ (柱2本)
 施工方法: 下止め仕様

YKK AP ヴェクターテラス 吊り下げ式物干し 標準 (2本入り×1セット)
 色: プラチナステン

YKK AP ヴェクターテラス 前面パネル
 間口= メーター1.5間用
 高さ= 1,000mm×1段
 色: プラチナステン
 パネル材: ポリカーボネート (トーマイマット)
 柱仕様: 柱標準タイプ*間柱1本

YKK AP リウッドデッキ 200
 間口= 1.5間 (2,651mm)
 出幅= 5尺 (1,520mm)
 色: ホワイトブラウン
 床板: 縦貼り
 幕板: 標準幕板
 束柱: Sタイプ (550mm)
 (色: 【仮】プラチナステン)

サッシ中心から左右均等に振り分けて設置

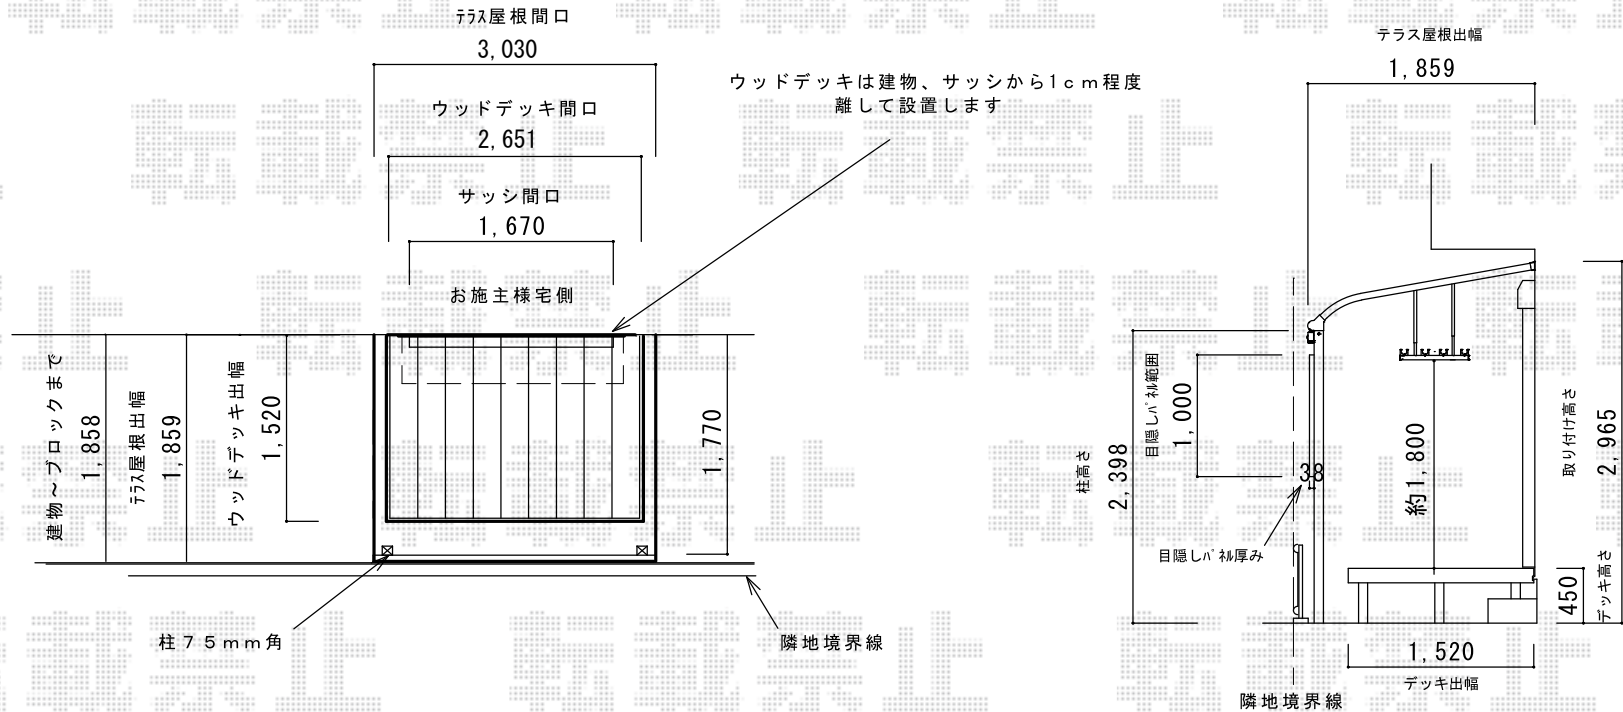

目隠しバ 和と物干しの上下の位置は取り付け時に見て頂きます