


エクステリア工事 施工概略図

YKK AP シンプレオフェンス2型 縦格子 自由柱施工  
本体 (W×H) = T80 (1,975×720mm) × 4枚  
自由柱 : T80 × 5本  
格子付きコーナー継手 : T80 × 1セット  
エンドキャップ : 1セット  
色 : プラチナステン

YKK AP シンプレオ門扉T1型 縦格子 片開き 門柱使用  
扉幅 = 600mm  
扉高 = 1,200mm  
色 : プラチナステン  
錠 : 打掛錠2型 \*1種類のみ  
開き : 内開き  
吊り元 : 外観左吊り元

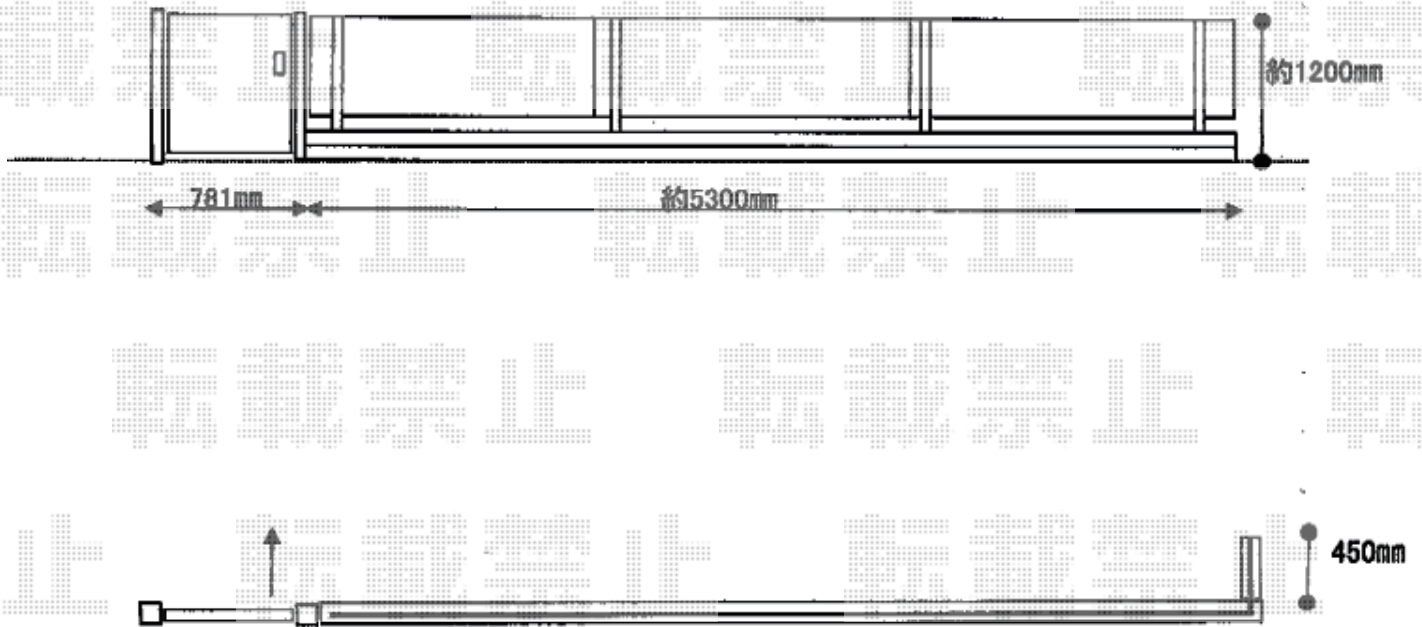

2018-8-522357

担当者

田中