


カーポート 施工概略図

LIXIL 【概算】 ネスカR (ラウンドスタイル) ワイド 積雪~20cm対応  
幅= 6,060mm  
奥行= 4,980mm  
色: シャイングレー  
屋根材: ポリカーボネート (クリアブルー)  
柱仕様: ロング柱25仕様 (有効高 約2,500mm)

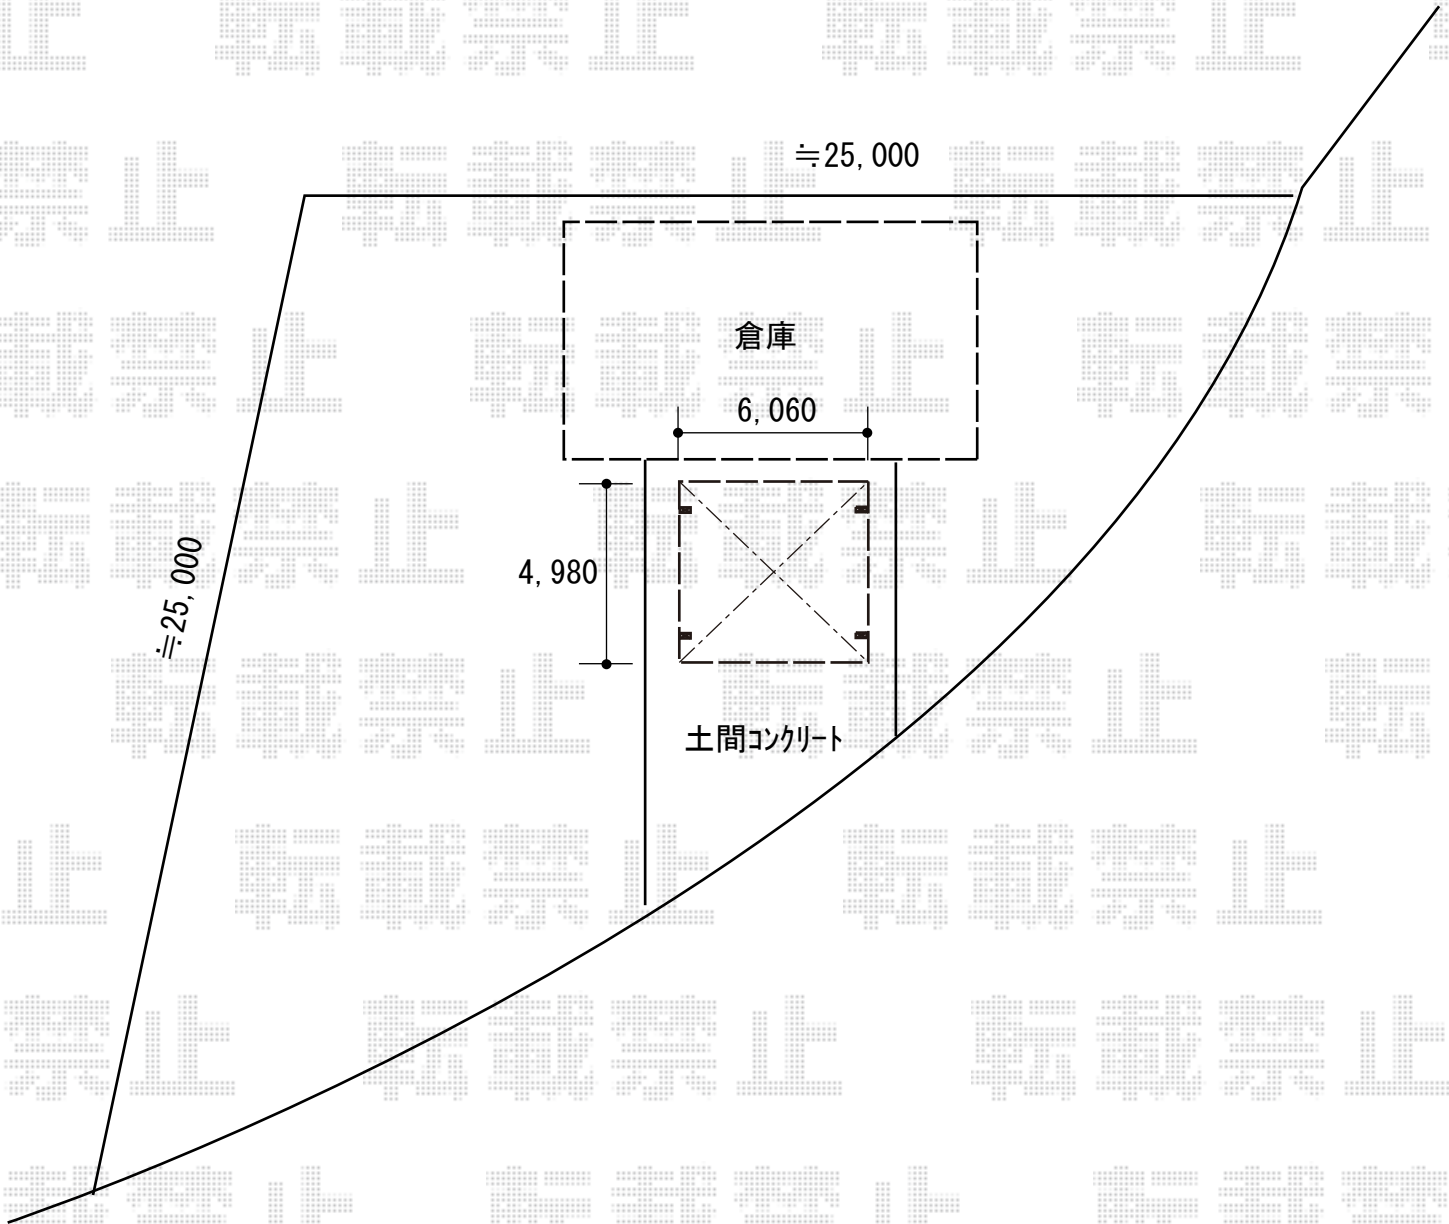

2018-8-522564

担当者

伊野