


ウッドデッキ・フェンス 施工概略図

YKK AP リウッドデッキ 200
間口= 2.5間(4,451mm)
出幅= 7尺(2,120mm)
色： ホワイトブラウン
床板： 縦貼り
幕板： 標準幕板
束柱： Hタイプ(550~700mm) (色： プラチナステン)

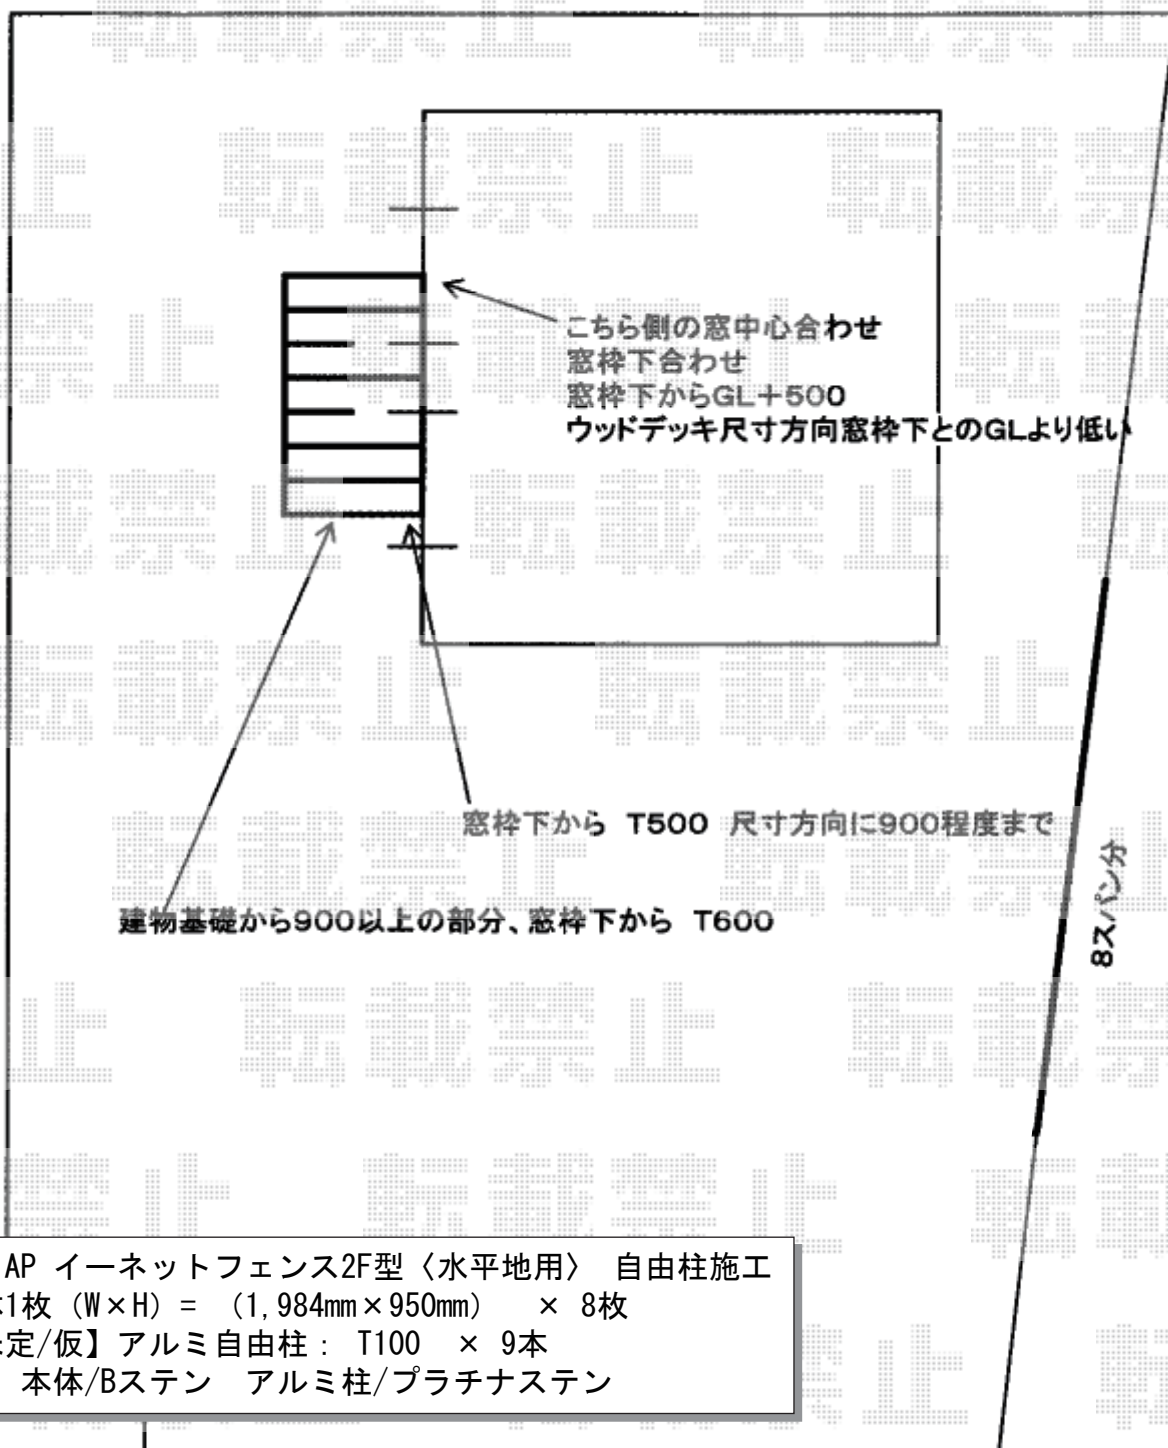

YKK AP イーネットフェンス2F型〈水平地用〉 自由柱施工
本体1枚 (W×H) = (1,984mm×950mm) × 8枚
【未定/仮】アルミ自由柱： T100 × 9本
色： 本体/Bステン アルミ柱/プラチナステン

2018-8-522762

担当者

関