


# ウッドデッキ・フェンス 施工概略図

YKK AP リウッドデッキ 200  
間口= 2.5間(4,451mm)  
出幅= 7尺(2,120mm)  
色： ホワイトブラウン  
床板： 縦貼り  
幕板： 標準幕板  
束柱： Hタイプ(550~700mm) (色： プラチナステン)

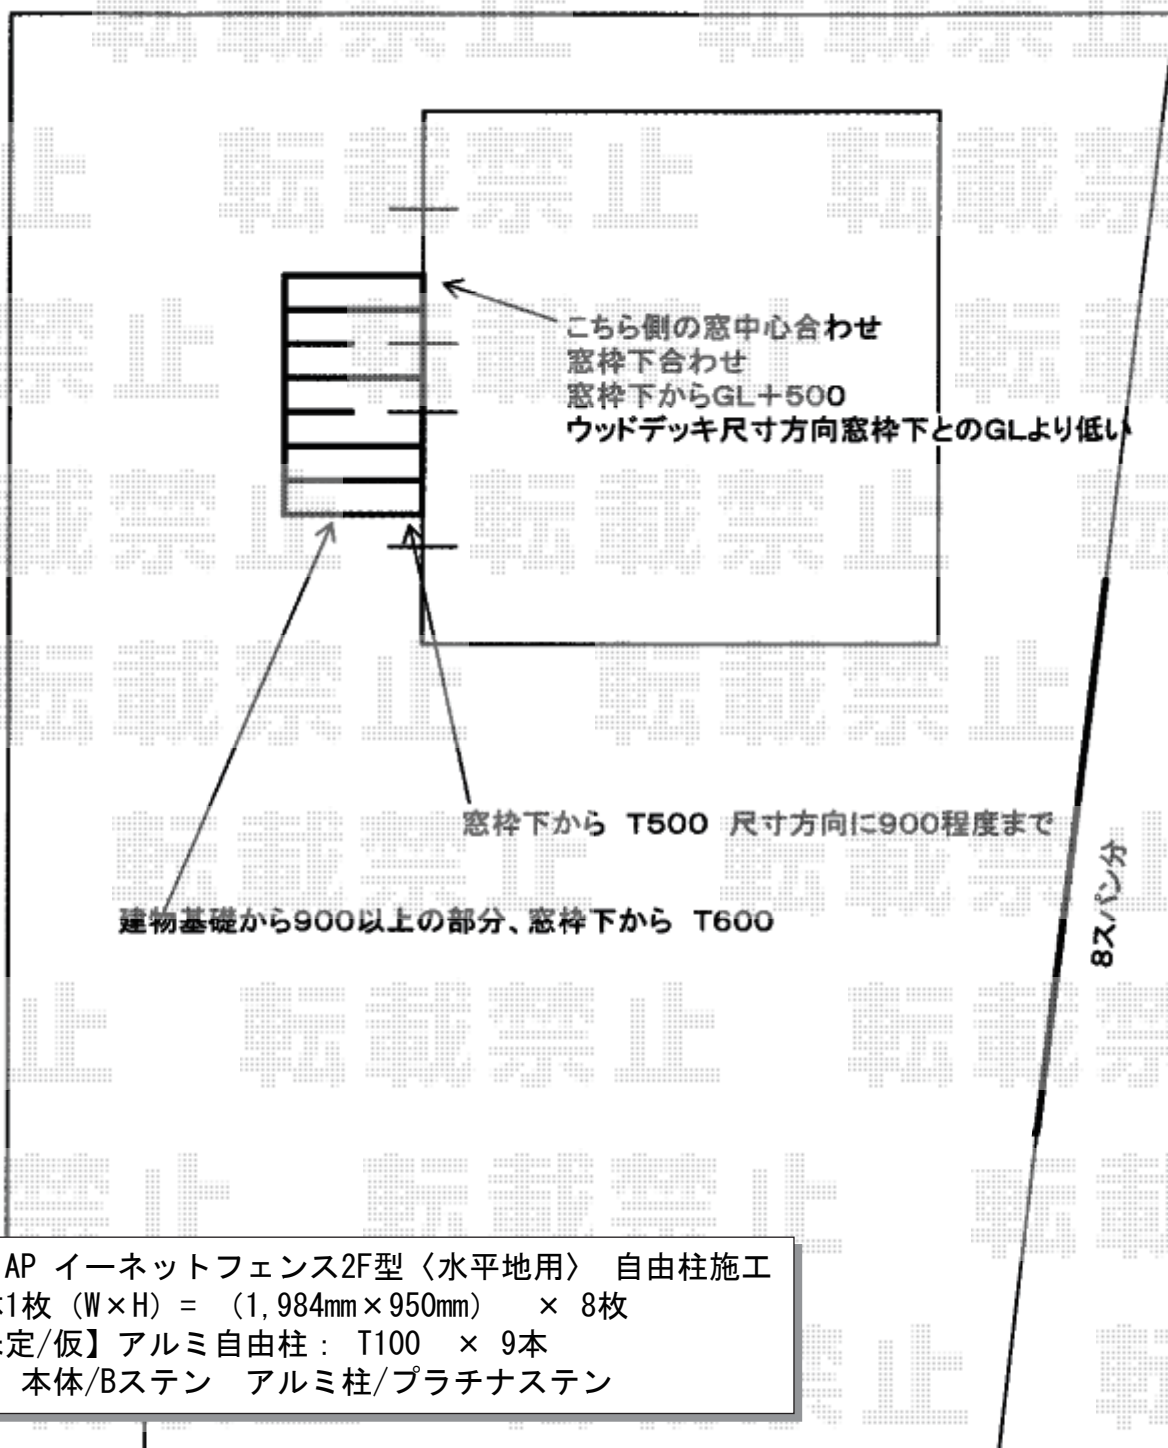

YKK AP イーネットフェンス2F型〈水平地用〉 自由柱施工  
本体1枚 (W×H) = (1,984mm×950mm) × 8枚  
【未定/仮】アルミ自由柱： T100 × 9本  
色： 本体/Bステン アルミ柱/プラチナステン

2018-8-522762

担当者

関