


フェンス 施工概略図

Value Select 【A】 ミエーネフェンス 目隠しルーバータイプ 自由柱施工
 本体1枚 (W×H) = T100 (1,975mm×920mm) × 11枚
 自由柱: T100× 14本
 端部カバー: T100 × 1セット
 端部キャップ: 3セット
 色: 【未定】

LIXIL (TOEX) 【B】 ライスフェンス 2型 細たて棧 フリーポールタイプ
 本体1枚 (W×H) = T-10 (1,975.5mm×920mm) × 6枚
 柱: T-10 × 7本
 部品セット: T-10 × 7セット
 端部キャップ: T-10× 1セット
 色: 【未定】

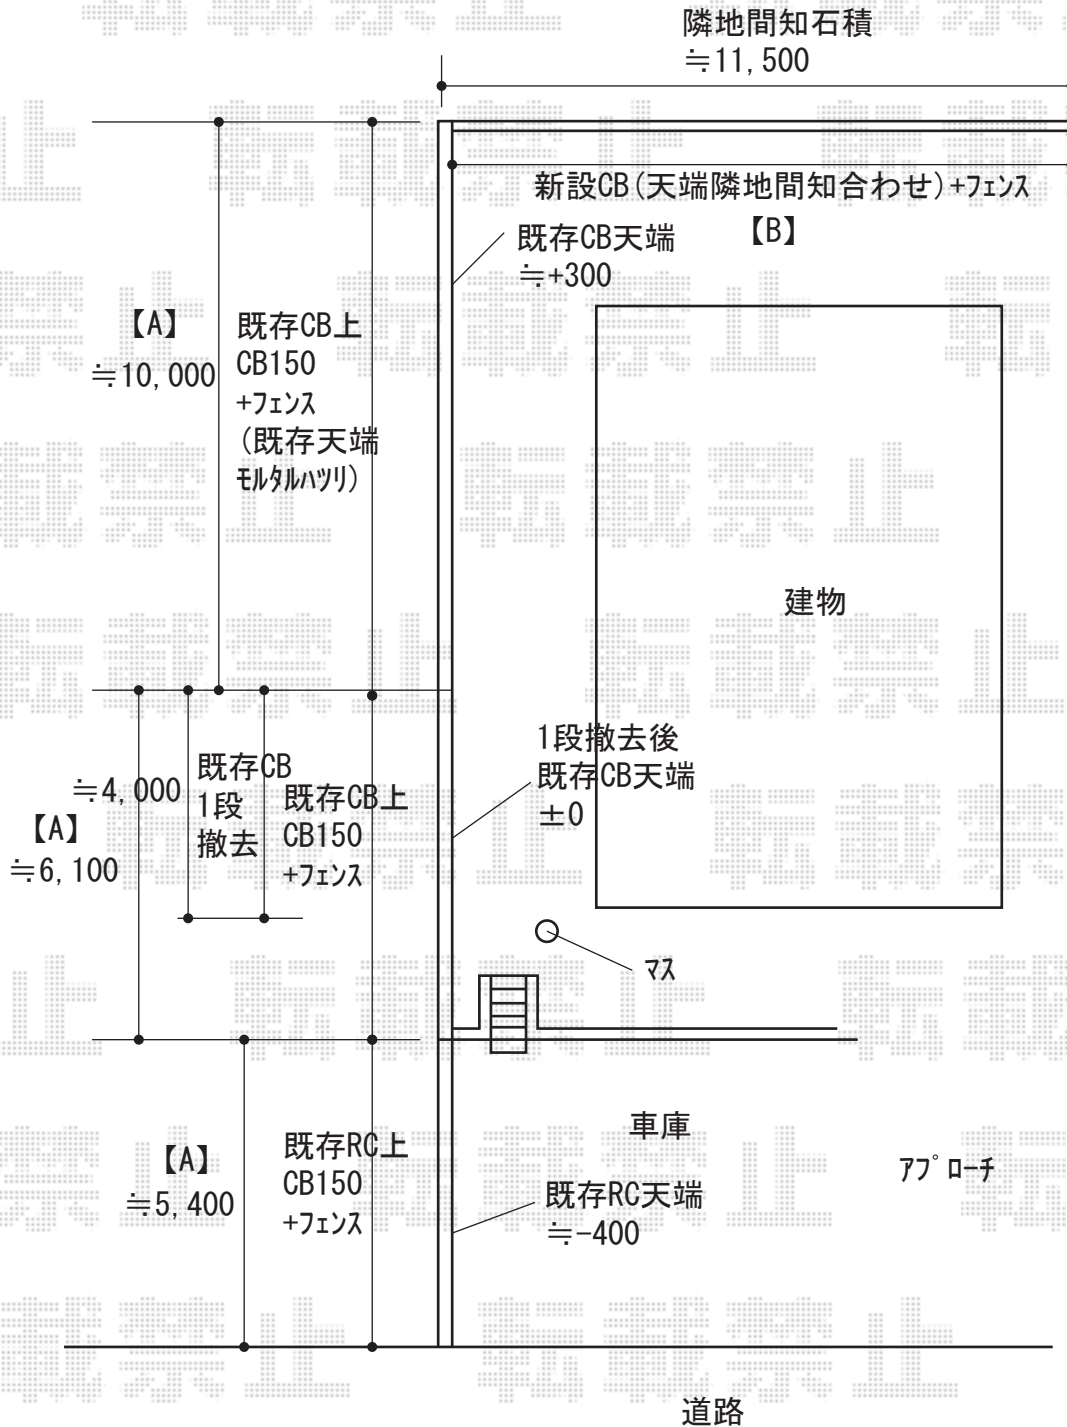

2018-8-523095

担当者

田中