


カーポート 施工概略図

Value Select プレシオスポート アルファ 縦連棟 積雪～20cm対応
幅= 2,702mm 奥行= 10,064mm 色： ノーブルステン
屋根材： 【仮】ポリカーボネート（ガラスマット）
柱仕様： ハイルフ柱仕様（有効高 約2,250mm）

Value Select プレシオスポート アルファ 縦連棟
屋根ふき材補強部品（7個入）×2セット
色： カームブラック*1色のみ

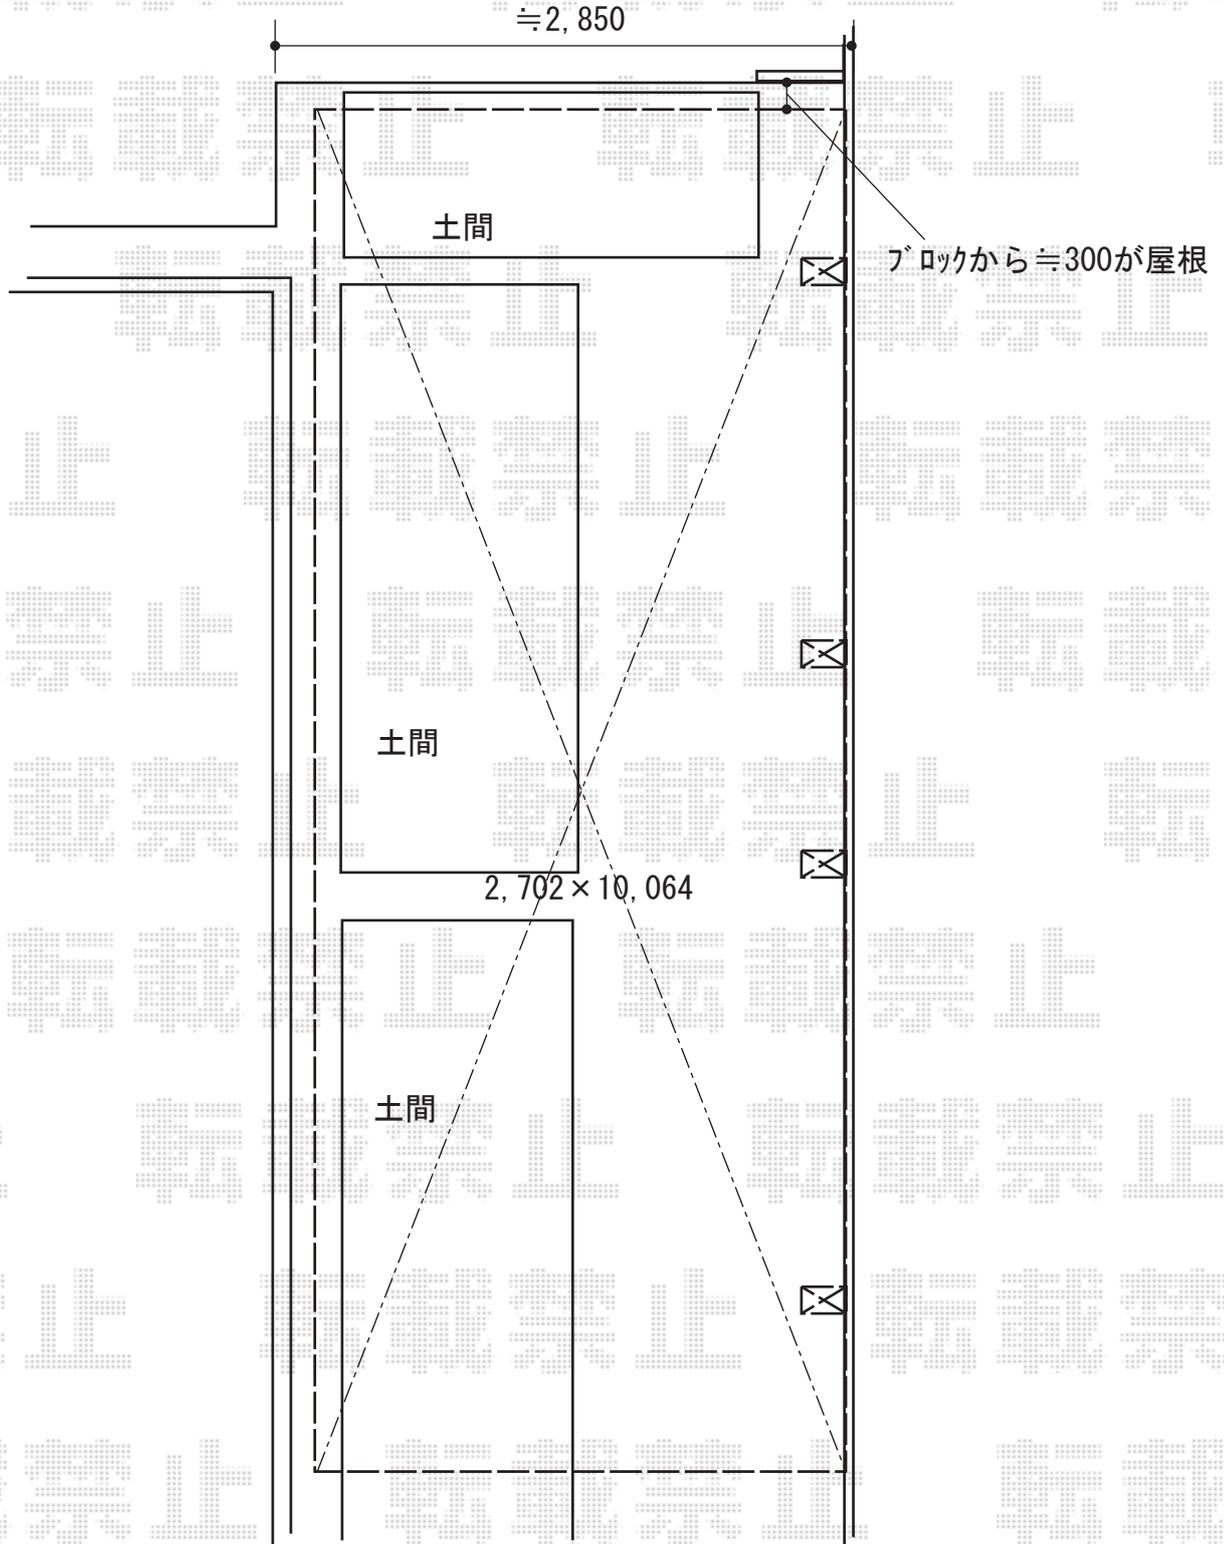

2018-8-523125

担当者

村上（公）